


OPĆINA PRIMOŠTEN
URBANISTIČKI PLAN UREĐENJA
ZONE "UZ VOJSKE"

1.KORIŠTENJE I NAMJENA POVRŠINA

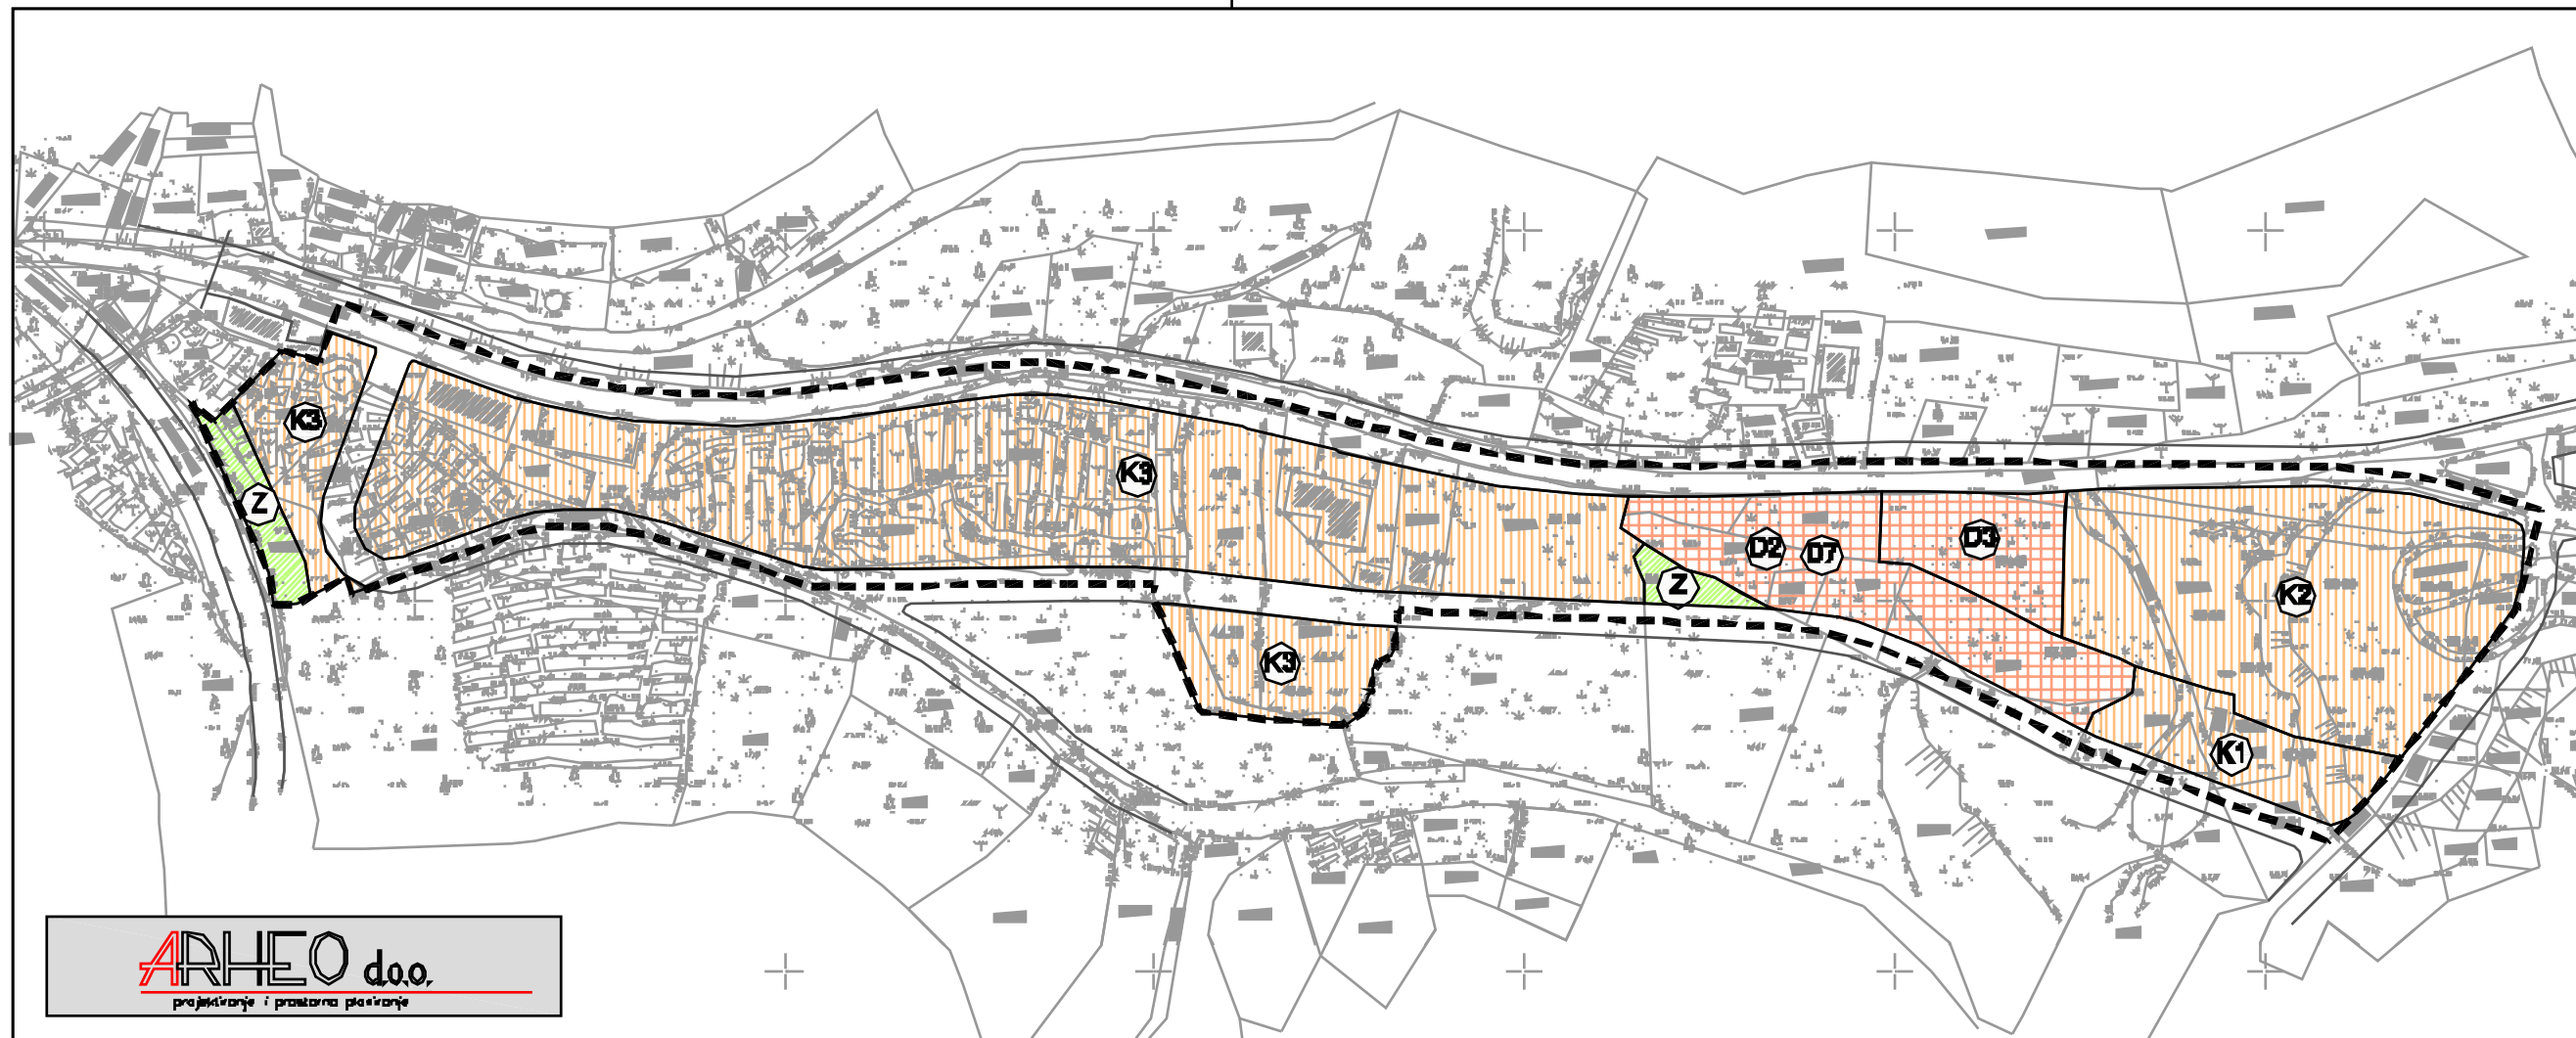

ARHEO d.o.o.
projekovanje i prostorno planiranje

GRANICE

----- OBLUH-VAT UPLU-

RAZVOJ I UREĐENJE NAŠELJA



GOSPODARSKA NAMJENA-POSLOVNA
poslojna uslužna-K1, poslojna trgovačka-K2, komunalno-uslužna-K3

JAVNA I DRUŠTVENA NAMJENA
školjina-D2, zdravstvena-D3, kulturna-D7

ZAŠTITNE ZELENE POVRŠINE

POVRŠINE INFRASTRUKTURNIH SUSTAVA

M 1:2000

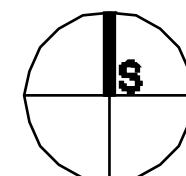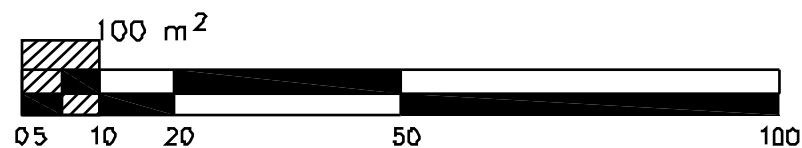

Županija:	ŠIBENSKO-KNINSKA PRIMOŠTEN	
Općina:	PRIMOŠTEN	
Naziv prostornog plana:	UPU ZONE "UZ VOJSKE"	
Naziv kartografskog prikaza:	KORIŠTENJE I NAMJENA POVRŠINA	
Broj kartografskog prikaza	1.	Mjerilo kartografskog prikaza 1 : 2000
Odluka o izradi plana: "Službeni vjesnik Šibensko-kninske županije" 08/08.	Odluka o donošenju plana: "Službeni vjesnik Šibensko-kninske županije" 10/11.	
Objava javne rasprave(datum): "Službeni vjesnik Šibensko-kninske županije" 11/08. "Službeni vjesnik Šibensko-kninske županije" 15/09. "Službeni vjesnik Šibensko-kninske županije" 14/10.	Javni uvid održan: od 04.12.2008. do 04.01.2009. Ponovljeni javni uvid održan: od 14.12.2009. do 21.12.2009. II. Ponovljeni javni uvid održan: od 06.12.2010. do 13.12.2010.	
Pečat tijela odgovornog za provođenje javne rasprave:	Odgovorna osoba za provođenje javne rasprave:	
M.P.	gosp. Stipe Petrina, načelnik	
Suglasnost na plan (prema čl. 97 Zakona o prostornom uređenju i gradnji): Ministarstvo zaštite okoliša, prostornog uređenja i graditeljstva Uprava za prostorno uređenje klasa: 350-02/11-13/93; ur. br. 531-06-11-5 AMT, od 29. rujna 2011.		
Pravna osoba koja je izradila plan:	ARHEO d.o.o. Tomislavova 11, Zagreb	
Pečat pravne osobe koja je izradila plan:	M.P. Direktor : Aron Varga, dipl.ing.arh.	
Stručni tim u izradi plana: Aron Varga, dipl.ing.arh.- ovlašteni arhitekt Robert Jakovina, dipl.ing.arh.- ovlašteni arhitekt Branimir Fojs, dipl.ing.arh.- ovlašteni arhitekt Mario Pezelj, dipl.ing.arh., Antonio Baković, dipl.ing.grad.	Ana Staničić, dipl.ing.arh. Željka Kajfeš, dipl.ing.arh. Jelena Luketa, dipl.ing.arh. Josip Horvat, dipl.ing.prometa	
Odgovorni voditelji plana:	Aron Varga, dipl.ing.arh., ovlašteni arh.	
Pečat općinskog vijeća:	Predsjednik općinskog vijeća: gosp. Vinko Bolanča	
Istovjetnost prostornog plana s izvornikom ovjerava:	Pečat nadležnog tijela: M.P.	