


OPĆINA PRIMOŠTEN

URBANISTIČKI PLAN UREĐENJA UGOSTITELJSKO TURISTIČKE ZONE AURORA - ZONA T2 - TURISTIČKO NASELJE

2. PROMETNA, ULIČNA I KOMUNALNA INFRASTRUKTURNA MREŽA

Županija:	ŠIBENSKO-KNINSKA		
Općina:	PRIMOŠTEN		
Naziv prostornog plana:	UPU UGOSTITELJSKO TURISTIČKE ZONE AURORA - ZONA T2 - TURISTIČKO NASELJE		
Naziv kartografskog prikaza:	TELEKOMUNIKACIJE I ENERGETSKI SUSTAV		
Broj kartografskog prikaza	2.2.	Mjerilo kartografskog prikaza	1 : 2000
Odluka o izradi plana:	Službeni vjesnik Šibensko-kninske županije 08/08.		Odluka o donošenju UPU:
Odluka o objavi javne rasprave:	Službeni vjesnik Šibensko-kninske županije 11/08. Službeni vjesnik Šibensko-kninske županije 15/09.		Javni uvid održan: od : 04.12.2008. do : 04.01.2009. Ponovljeni javni uvid održan: od : 14.12.2009. do : 21.12.2009.
Pečat tijela odgovornog za provođenje javne rasprave:	M.P.		Odgovorna osoba za provođenje javne rasprave:
			g. Stipe Petrina, načelnik
Suglasnost na plan:	Ministarstvo zaštite okoliša, prostornog uređenja i graditeljstva Uprava za prostorno uređenje klasa: 350-02/10-13/68, ur.br. 531-06-10-2 od 29.rujna 2010.		
Pravna osoba koja je izradila plan:	ARHEO d.o.o. Avenija Dubrovnik 6, Zagreb		
Pečat pravne osobe koja je izradila plan:	M.P.		Direktor : Aron Varga, dipl.ing.arh.
Stručni tim u izradi plana:	Aron Varga, dipl.ing.arh.- ovlaštenu arhitekt Robert Jakovina, dipl.ing. - ovlaštenu arhitekt Branimir Fojs, dipl.ing.arh.- ovlaštenu arhitekt Mario Pezelj, dipl.ing.arh., Antonio Baković, dipl.ing.grad.		Ana Staničić, dipl.ing.arh. Željka Kajfeš, dipl.ing.arh. Josip Horvat, dipl.ing.prometa
Odgovorni voditelji plana:	Aron Varga, dipl.ing.arh., ovlaštenu arh.		
Pečat Općinskog vijeća:	M.P.		Predsjednik Općinskog vijeća:
			g. Vinko Bolanča
Istovjetnost prostornog plana s izvornikom ovjerava:		Pečat nadležnog tijela:
			M.P.

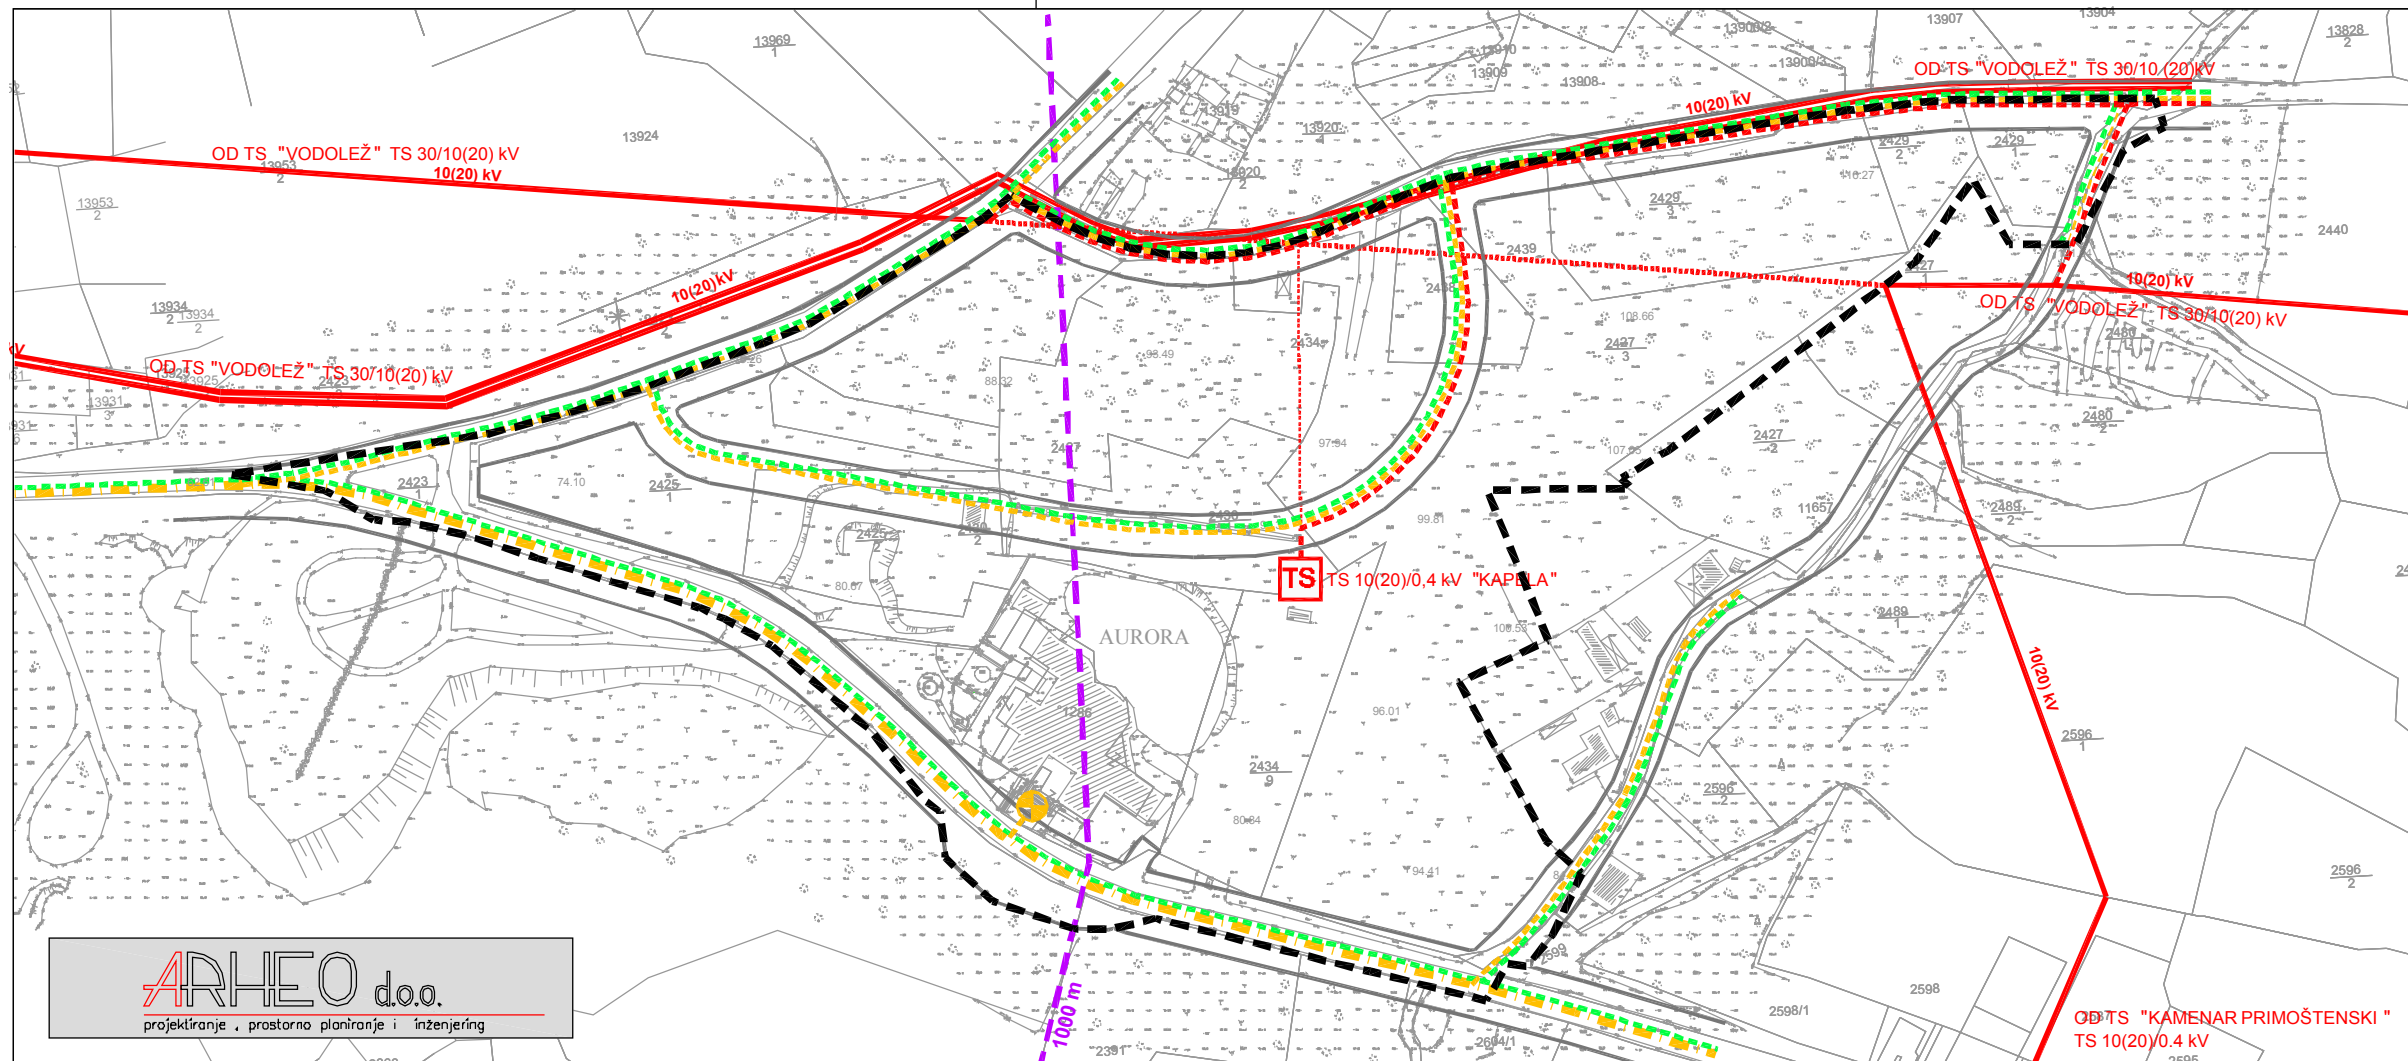

GRANICE

--- OBUHVAT UPU-a

ELEKTROENERGETIKA

- ==== ELEKTRIKA 10(20)kV VOD - kabelski
- ELEKTRIKA 10(20)kV VOD - PLANIRANI
- ==== POSTOJEĆI NADZEMNI VOD 10 (20) kV
- UKIDANJE NADZEMNOG VODA 10(20) kV
- TS** POSTOJEĆA TRAFOSTANICA 10(20)/0.4 kV

POŠTA I TELEKOMUNIKACIJE

- MAGISTRALNA PODZEMNA OPTIKA
- PLANIRANI TK PODZEMNI VOD
- ⊕ KOMUTACIJSKO ČVORIŠTE

CIJEVNI TRANSPORT PLINA

- PLANIRANI PLINOVOD

M 1:2000

