


U stavci I.4. predviđeno je uklanjanje postojećih ograda. 120m betonskog zida promjenjive visine, prosječne visine 100cm, 56m suhozida prosječne visine 120cm, te žičane ograde 250m. Sav materijal treba deponirati u dogovoru s investitorom.

Stavka II.6. Ostala je od varijante kad su bili nogostupi sa obadvije strane. Na ovoj strani neće biti potpornih zidova, tako da stavku treba maknuti.

Stavka III.2. Investitor je tražio da nogostup sa obadvije strane ima cestovni rubnjak. Znači i prema prometnici i prema okolišu.

U nastavku: Ispravljeni karakteristični poprečni profil.

KARAKTERISTIČNI POPREČNI PROFIL Mj. 1:25

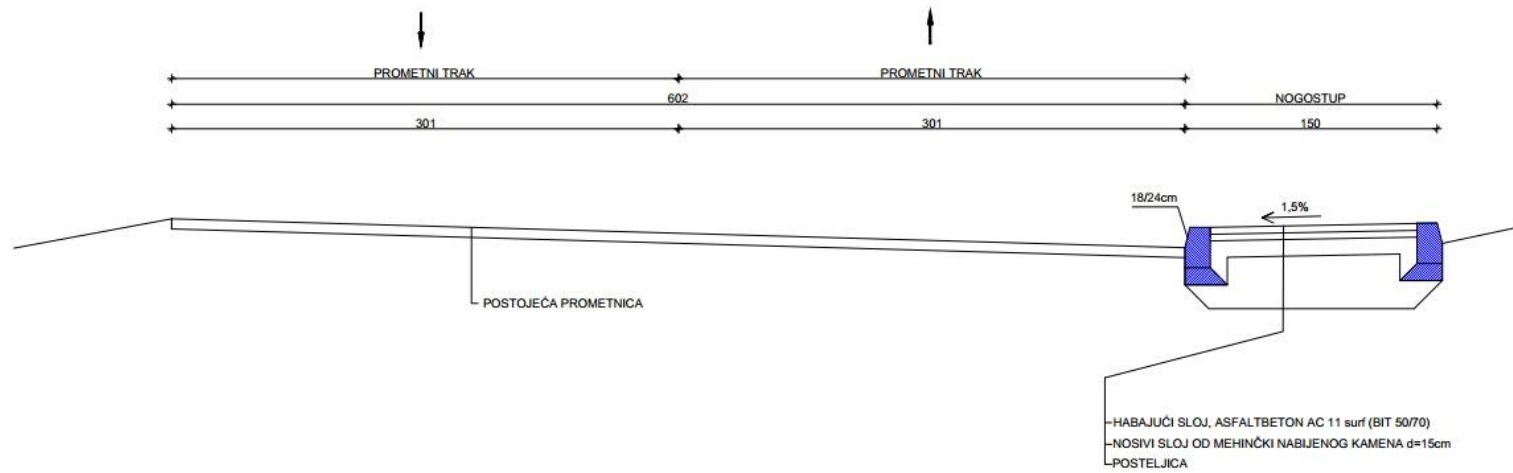

GRADEVINA: dogradnja nogostupa - k.o. Primošten	SADRŽAJ: KARAKTERISTIČNI POP. PR. 1:25	 <p>STRUKTURNO INŽINJERING I PROJEKTOVANJE I PROMET NEKRETNIM PRAVNIM POSREDOVANJE</p> <p>tel. 099235-455; e-mail: info@structor.hr; web: www.structor.hr Matije Gupca 76, 22000 Šibenik</p>
INVESTITOR: OPĆINA PRIMOŠTEN sv. Josipa 7	GLAVNI PROJEKTANT: Luka Najev d.i.g.	
FAZA: Glavni projekt	T.D.: 040215 PROJEKTANT: Luka Najev d.i.g.	DATUM: SIJEČANJ 2015 List: 2
DIREKTOR: Luka Najev d.i.g.	ZOP: 040215 SURADNIK: Ivica Perkov arh.teh.	