


URBANISTIČKI PLAN UREĐENJA

UGOSTITELJSKO - TURISTIČKE ZONE RADUČA - PRIMOŠTEN

4.0 NAČIN I UVJETI GRADNJE

- GRANICE**
- OBUHVAT URBANISTIČKOG PLANA UREĐENJA
 - - - - - POJAS KOPNA 70 m OD OBALNE CRTE
 - POJAS KOPNA 100 m OD OBALNE CRTE
- PROSTORNE JEDINICE**
- 1 (T1) OBUHVAT PROSTORNE JEDINICE
 - 3 (T1k) OZNAKA PROSTORNE JEDINICE
 - UDALJENOST GRADIVOG DIJELA OD RUBA PROSTORNE JEDINICE
 - GRADIVI DIO PROSTORNE JEDINICE
 - OBVEZNO VISOKO ZELENILO
 - GRAĐEVNA ČESTICA ZA TRAFOSTANICU "ADRIATIK 1" 10(20)/0.4 KV
 - GRAĐEVNA ČESTICA ZA TRAFOSTANICU "ADRIATIK 2" 10(20)/0.4 KV
 - PRISTUPNA ULICA
 - PARKIRALIŠTE U ŠUMI
 - DONJA ETAŽA NATKRIVENOG PARKIRALIŠTA
 - OSNOVNI PJEŠAČKI PRAVCI, OBALNA ŠETNICA
 - OSTALI PJEŠAČKI PRAVCI
- 1 (T1) HOTEL (NOVA GRAĐEVINA - ZAMJENA POSTOJEĆE GRAĐEVINE)
 - 2 (T1z) HOTEL (REKONSTRUKCIJA)
 - 3 (T1k) KONGRESNI CENTAR (REKONSTRUKCIJA)
 - 4 (R1) SPORTSKI SADRŽAJI (OTVORENA IGRALIŠTA)
 - 5 (T1p) PRATEĆI SADRŽAJI - gradivi dio, parkiralište, zelenilo (REKONSTRUKCIJA)
 - 6 (Z) ZELENE POVRŠINE S PRATEĆIM SADRŽAJIMA
 - 6a (Z) ZELENE POVRŠINE S PRATEĆIM SADRŽAJIMA
 - 7 (P) PARKIRALIŠTE (GARAŽA)
 - 8 (P) PARKIRALIŠTE (GARAŽA)
 - 9 (R3) UREĐENA (ŠLIJUNČANA) PLAŽA
 - 10 (R3) UREĐENA (KAMENA OBALA) PLAŽA
 - 10a (R3) UREĐENA (KAMENA OBALA) PLAŽA
- PODRUČJE ZA UREĐENJE GATA 1 I GATA 2
 - AKVATORIJ U OBUHVATU URBANISTIČKOG PLANA

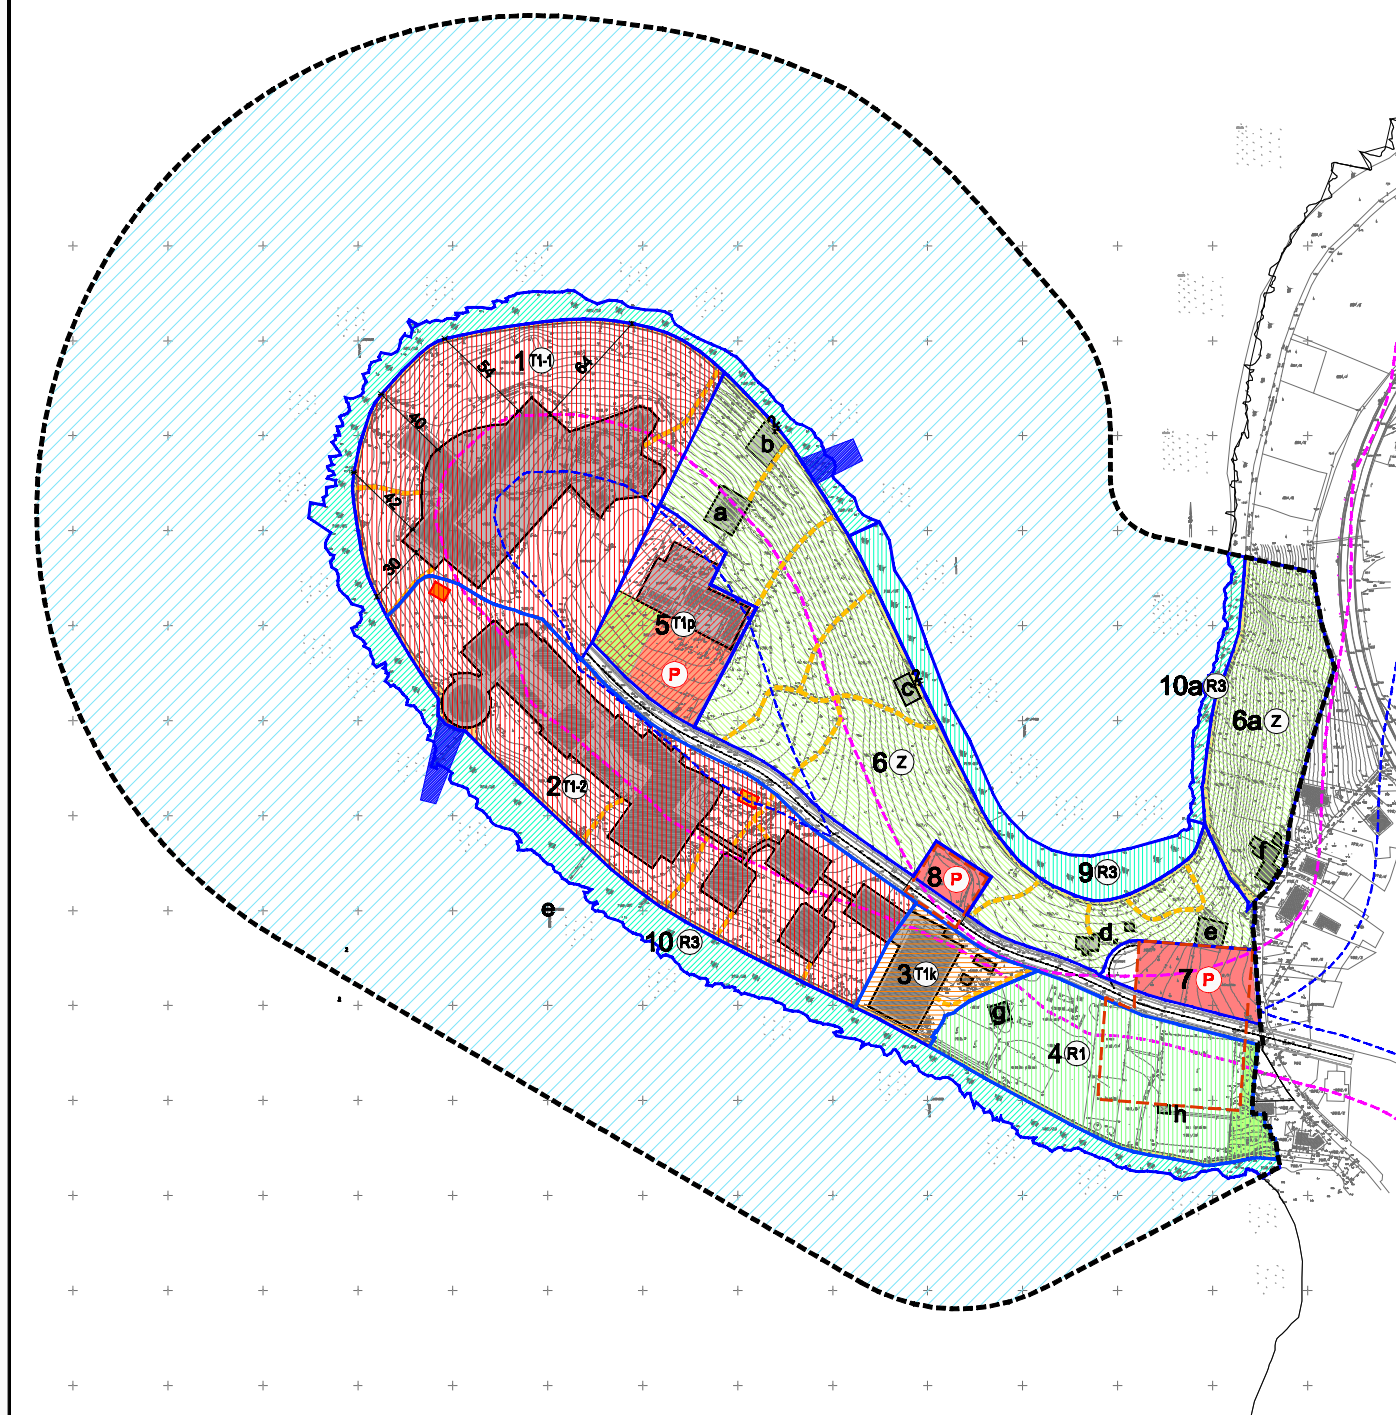

Županija:	ŠIBENSKO KNINSKA
Općina:	PRIMOŠTEN
Naziv prostornog plana: URBANISTIČKI PLAN UREĐENJA UGOSTITELJSKO-TURISTIČKE ZONE RADUČA	
Naziv kartografskog prikaza: NAČIN I UVJETI GRADNJE	
Broj kartografskog prikaza: 4.0	Mjerilo kartografskog prikaza: 1:2000
Program mjera za unapređenje stanja u prostoru (službeno glasilo): "Službeni vjesnik Šibensko - krške županije", broj 487.	Odluka predstavničkog tijela o donošenju plana: (službeno glasilo): "Službeni vjesnik Šibensko - krške županije", broj 811.
Javna rasprava (datum objave): 23. ožujka 2008. "Slobodna Dalmacija"	Javni uvid odžar: od: 10. veljače 2008. godine do: 12. ožujka 2008. godine
Ponovna javna rasprava (datum objave): 26. veljače 2010. "Slobodna Dalmacija"	Javni uvid odžar: od: 8. ožujka 2010. godine do: 22. ožujka 2010. godine
II. ponovna javna rasprava (datum objave): 15. prosinca 2010. "Slobodna Dalmacija"	Javni uvid odžar: od: 23. prosinca 2010. godine do: 30. prosinca 2010. godine
Pažat tijela odgovornog za provođenje javne rasprave: STIPE PETRINA, načelnik (ime, prezime i pošto)	Odgovorna osoba za provođenje javne rasprave: STIPE PETRINA, načelnik (ime, prezime i pošto)
Suglasnost na plan prema članku 87. Zakona o prostornom uređenju i gradnji ("Narodne novine" br.7807, 3808, 8811) broj suglasnosti klasa: 350-02/11-13/59 urbroj: 531-08-11-2 AMT datum: 9. lipnja 2011.	
Pravna osoba/tijelo koje je izradilo plan: URBOS doo SPLIT biro za prostorno planiranje,urbanizam i zaštitu okoliša	
Pažat pravne osobe/tijela koje je izradilo plan: GORDANA RADMAN, dipl. ing. arh. (ime, prezime i pošto)	Odgovorna osoba: GORDANA RADMAN, dipl. ing. arh. (ime, prezime i pošto)
Odgovorni voditelj: GORDANA RADMAN, dipl. ing. arh.	
Stručni tim u izradi plana:	
1. GORDANA RADMAN, dipl. ing. arh.	5. dr.sc.ZORAN RADMAN
2. MAJJA MADIRACA, dipl. oec.	6. SEKA ROJE, arh. tehn.
3. HRVODJE BOTA, dipl. ing. arh.	7. BRUNO BOŠNIČ student grad.
4. IVANA BUBIČ, dipl. oec.	8.
Pažat predstavničkog tijela:	Predsjednik predstavničkog tijela:
	(ime, prezime i pošto)
Istovjetnost ovog prostornog plana s izvornikom ovjerava:	Pažat nadležnog tijela:
(ime, prezime i pošto)	