


# OPĆINA PRIMOŠTEN

## URBANISTIČKI PLAN UREĐENJA UGOSTITELJSKO TURISTIČKE ZONE AURORA - ZONA T2 - TURISTIČKO NASELJE

### 4.NAČIN I UVJETI GRADNJE

Županija:	ŠIBENSKO-KNINSKA	
Općina:	PRIMOŠTEN	
Naziv prostornog plana:	UPU UGOSTITELJSKO TURISTIČKE ZONE AURORA - ZONA T2 - TURISTIČKO NASELJE	
Naziv kartografskog prikaza:	OBLICI KORIŠTENJA	
Broj kartografskog prikaza	<b>4.1.</b>	Mjerilo kartografskog prikaza <b>1 : 2000</b>
Odluka o izradi plana:	Službeni vjesnik Šibensko-kninske županije 08/08.	Odluka o donošenju UPU: Službeni vjesnik Šibensko-kninske županije 13/10.
Odluka o objavi javne rasprave:	Službeni vjesnik Šibensko-kninske županije 11/08. Službeni vjesnik Šibensko-kninske županije 15/09.	Javni uvid održan:                      Ponovljeni javni uvid održan: od : 04.12.2008.                      od : 14.12.2009. do : 04.01.2009.                      do : 21.12.2009.
Pečat tijela odgovornog za provođenje javne rasprave:	M.P.	Odgovorna osoba za provođenje javne rasprave:  ..... g. Stipe Petrina, načelnik
Suglasnost na plan:	Ministarstvo zaštite okoliša, prostornog uređenja i graditeljstva Uprava za prostorno uređenje klasa: 350-02/10-13/68, ur.br. 531-06-10-2 od 29.rujna 2010.	
Pravna osoba koja je izradila plan:	ARHEO d.o.o. Avenija Dubrovnik 6, Zagreb	
Pečat pravne osobe koja je izradila plan:	M.P.	..... Direktor : Aron Varga, dipl.ing.arh.
Stručni tim u izradi plana:	Aron Varga, dipl.ing.arh.- ovlaštenu arhitekt Robert Jakovina, dipl.ing. - ovlaštenu arhitekt Branimir Fojs, dipl.ing.arh.- ovlaštenu arhitekt Mario Pezelj, dipl.ing.arh., Antonio Baković, dipl.ing.grad.	Ana Staničić, dipl.ing.arh. Željka Kajfeš, dipl.ing.arh. Josip Horvat, dipl.ing.prometa
Odgovorni voditelji plana:	Aron Varga, dipl.ing.arh., ovlaštenu arh.	
Pečat Općinskog vijeća:	M.P.	Predsjednik Općinskog vijeća:  ..... g. Vinko Bolanča
Istovjetnost prostornog plana s izvornikom ovjerava:	.....	Pečat nadležnog tijela:  M.P.

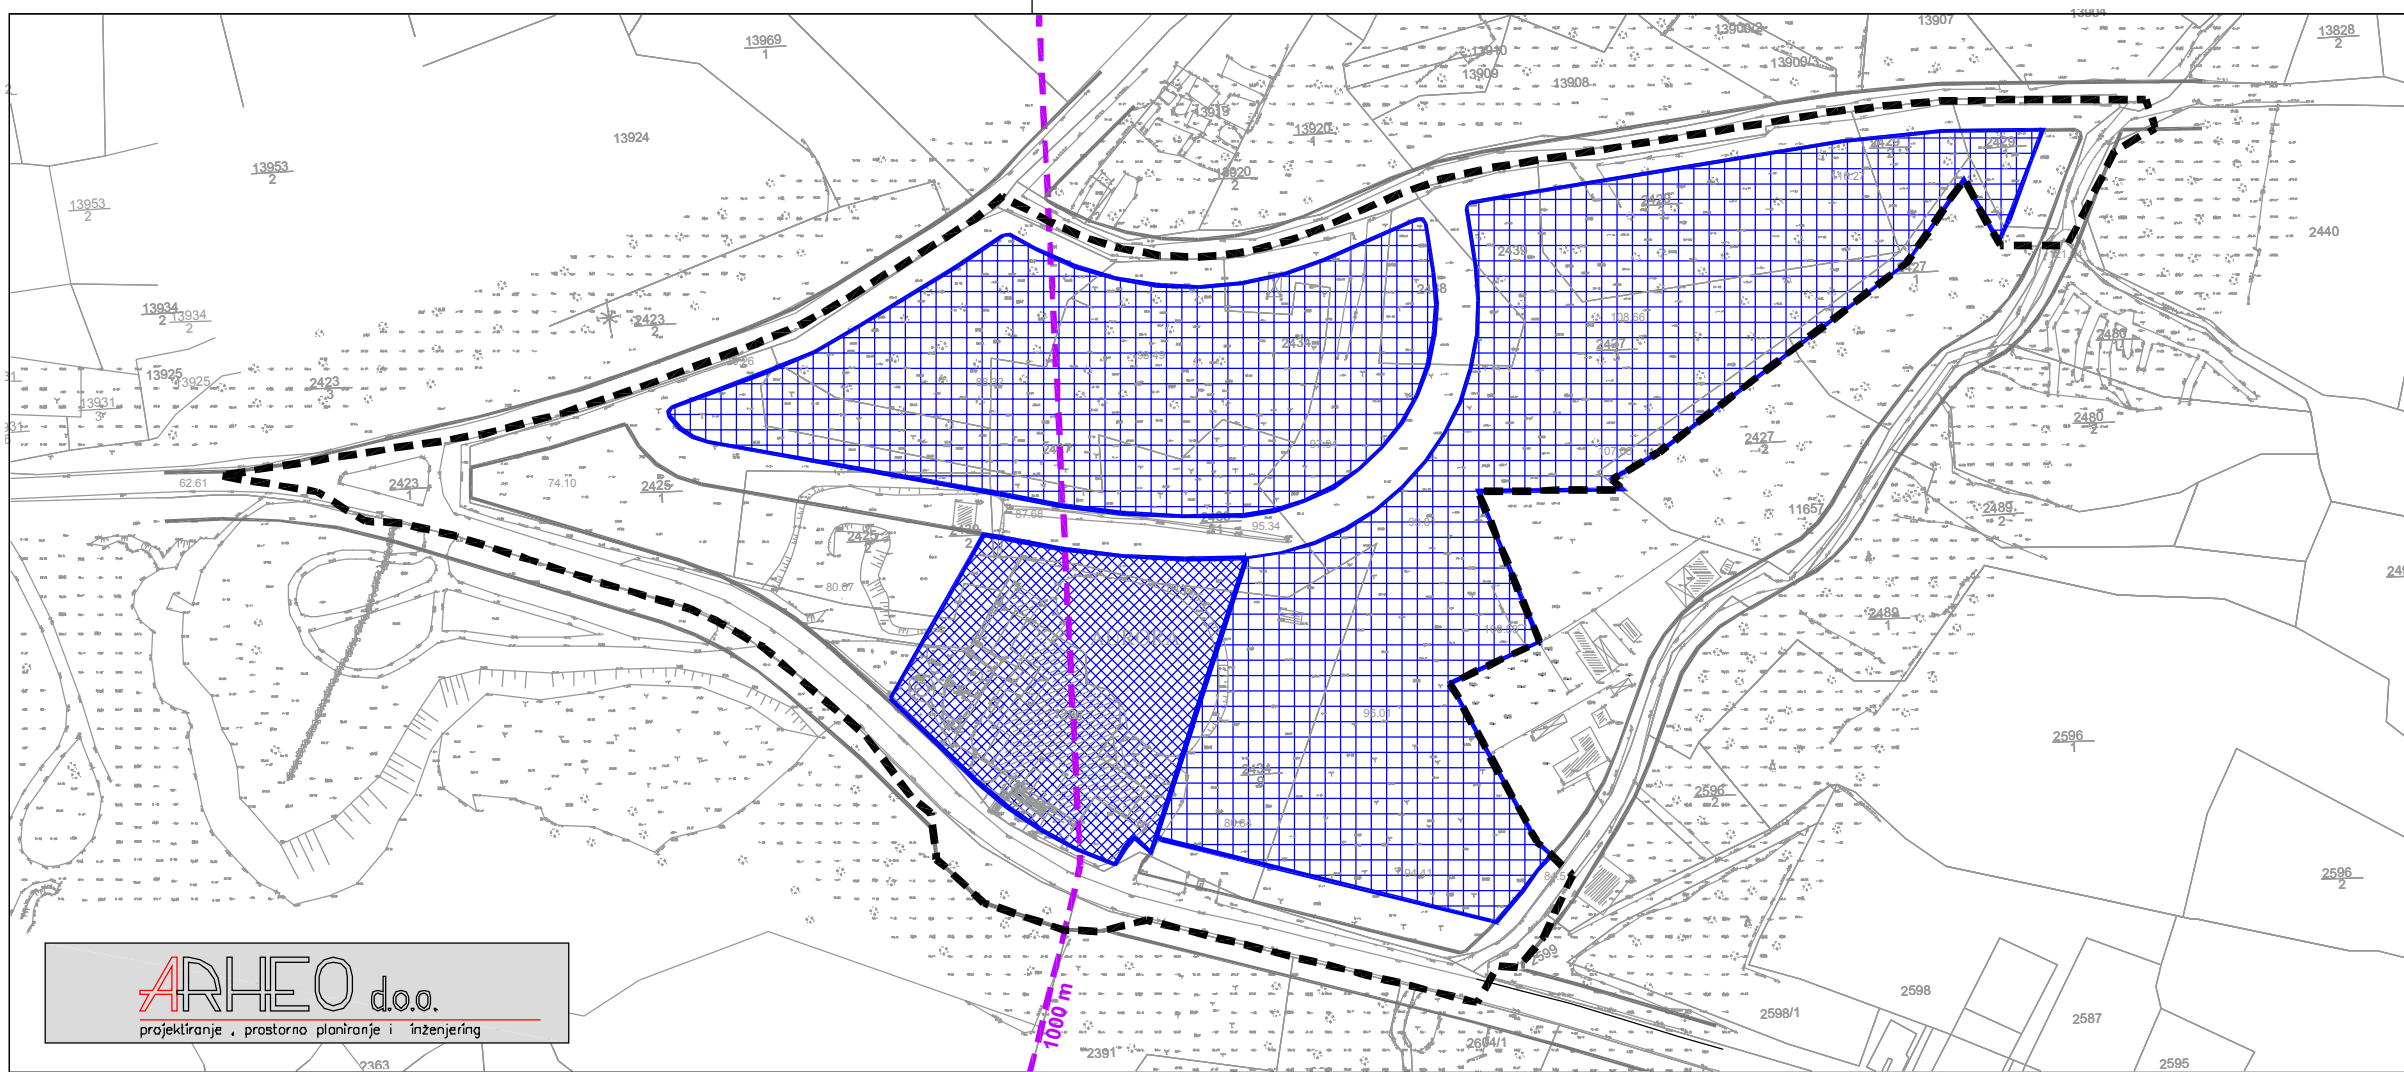

#### GRANICE

----- OBUHVAT UPU-a

#### OBLICI KORIŠTENJA

REKONSTRUKCIJA - PROMJENA KORIŠTENJA  
RADI POBOLJŠANJA FUNKCIONALNOSTI  
DIJELOVA NASELJA

NOVA GRADNJA

M 1:2000

