


OPĆINA PRIMOŠTEN

URBANISTIČKI PLAN UREĐENJA "AURORA"

(prijedlog plana za ponovnu javnu raspravu)

1.KORIŠTENJE I NAMJENA POVRŠINA

Županija:	ŠIBENSKO - KNINSKA	
Općina :	PRIMOŠTEN	
Naziv prostornog plana:	URBANISTIČKI PLAN UREĐENJA "AURORA"	
Naziv kartografskog prikaza:	KORIŠTENJE I NAMJENA POVRŠINA	
Broj kartografskog prikaza	1.	Mjerilo kartografskog prikaza 1 : 2000
Odluka o izradi plana:	Odluka o donošenju plana	
Službeni vjesnik Općine Primošten 02/18 i 08/19	.	
Objava javne rasprave:	Javni uvid održan:	
Slobodna dalmacija 13.07.2018.	- od: 23.07.2018.g. - do: 23.08.2018. g.	
Pečat tijela odgovornog za provođenje javne rasprave:	Odgovorna osoba za provođenje javne rasprave:	
M.P.	Iris Ukić Kotarac, v.d. pročelnice	
Pravna osoba koja je izradila plan:	ARHEO d.o.o., Zagreb Tomislavova 11	
Pečat pravne osobe koja je izradila plan:	Direktor : Aron Varga, dipl.ing.arh.,ovlašt.arh.	
M.P.		
Stručni tim u izradi plana:	Damir Batarelo, dipl.iur. Vanessa Varga, mag.museol. Vera Varga, dipl. biolog Mile Naglič, ing.el.	
Aron Varga, dipl.ing.arh.- ovlaštteni arhitekt Mario Pezelj, dipl.ing.arh. - ovlaštteni arhitekt urbanist Branimir Fojs, dipl.ing.arh. - ovlaštteni arhitekt Antonio Baković, dipl.ing.grad. - ovlaštteni ing. grad. Patrik Filaković, dipl.ing.prom.		
Odgovorni voditelj izrade plana:	Aron Varga,dipl.ing.arh.,ovlašt.arh.	
Pečat općinskog vijeća:	Predsjednik općinskog vijeća:	
M.P.	Jere Gracin	
Istovjetnost prostornog plana s izvornikom ovjerava:	Pečat nadležnog tijela:	
	M.P.	

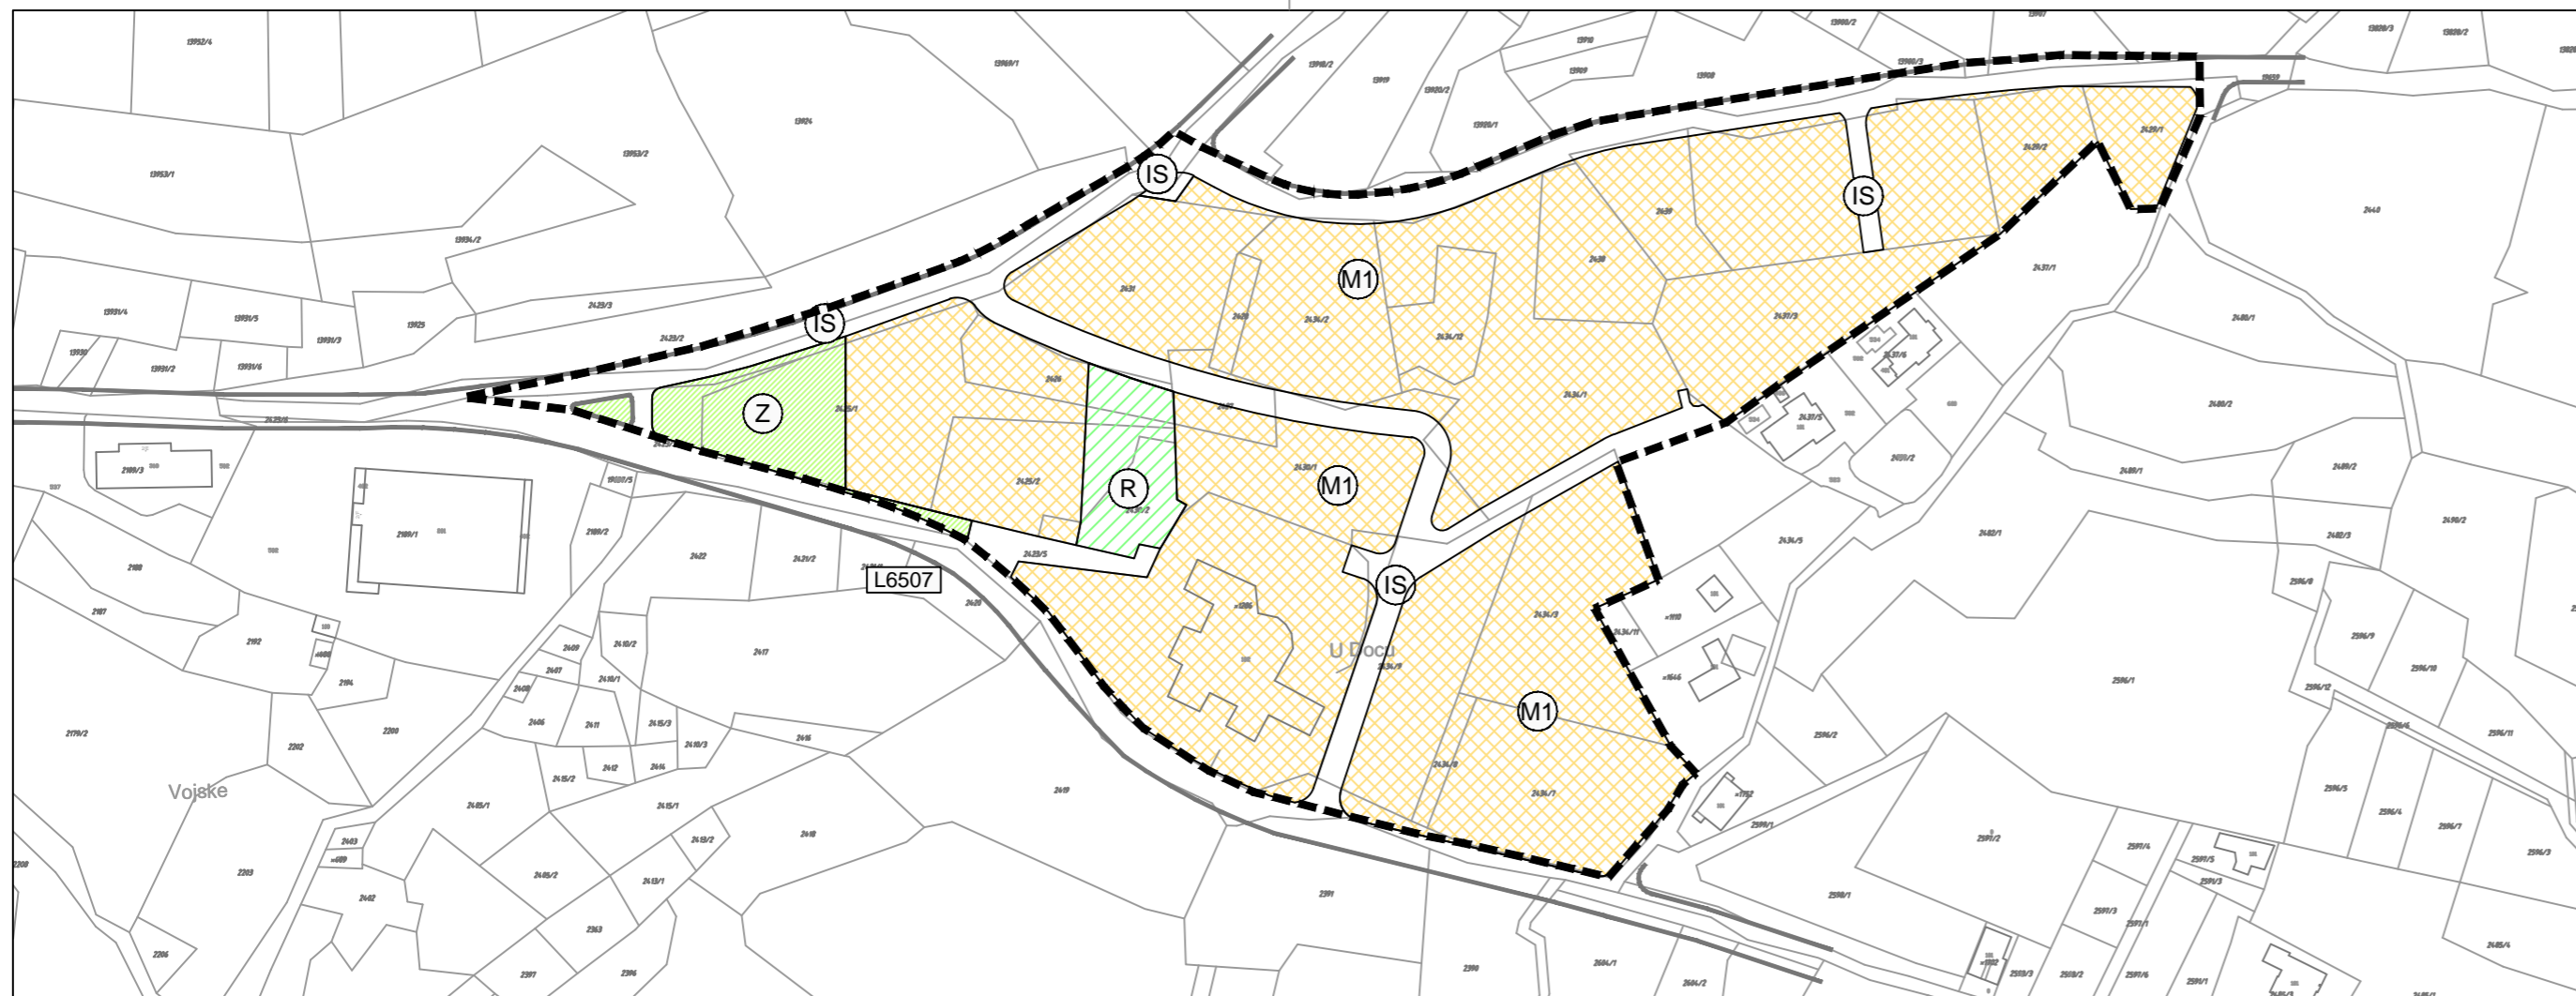

GRANICE

--- OBUHVAT UPU-a

RAZVOJ I UREĐENJE NASELJA


(M1) MJEŠOVITA NAMJENA
pretežito stambena-M1

(R) SPORTSKO REKREACIJSKA NAMJENA
rekreacija-R2

(Z) ZAŠTITNE ZELENE POVRŠINE

(IS) POVRŠINE INFRASTRUKTURNIH SUSTAVA

M 1:2000

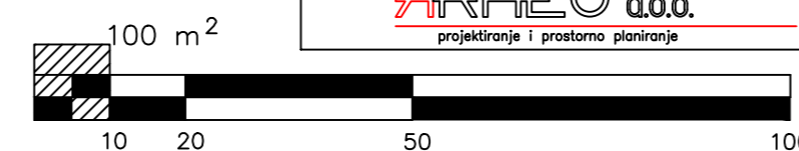

ARHEO d.o.o.
projektiranje i prostorno planiranje

