
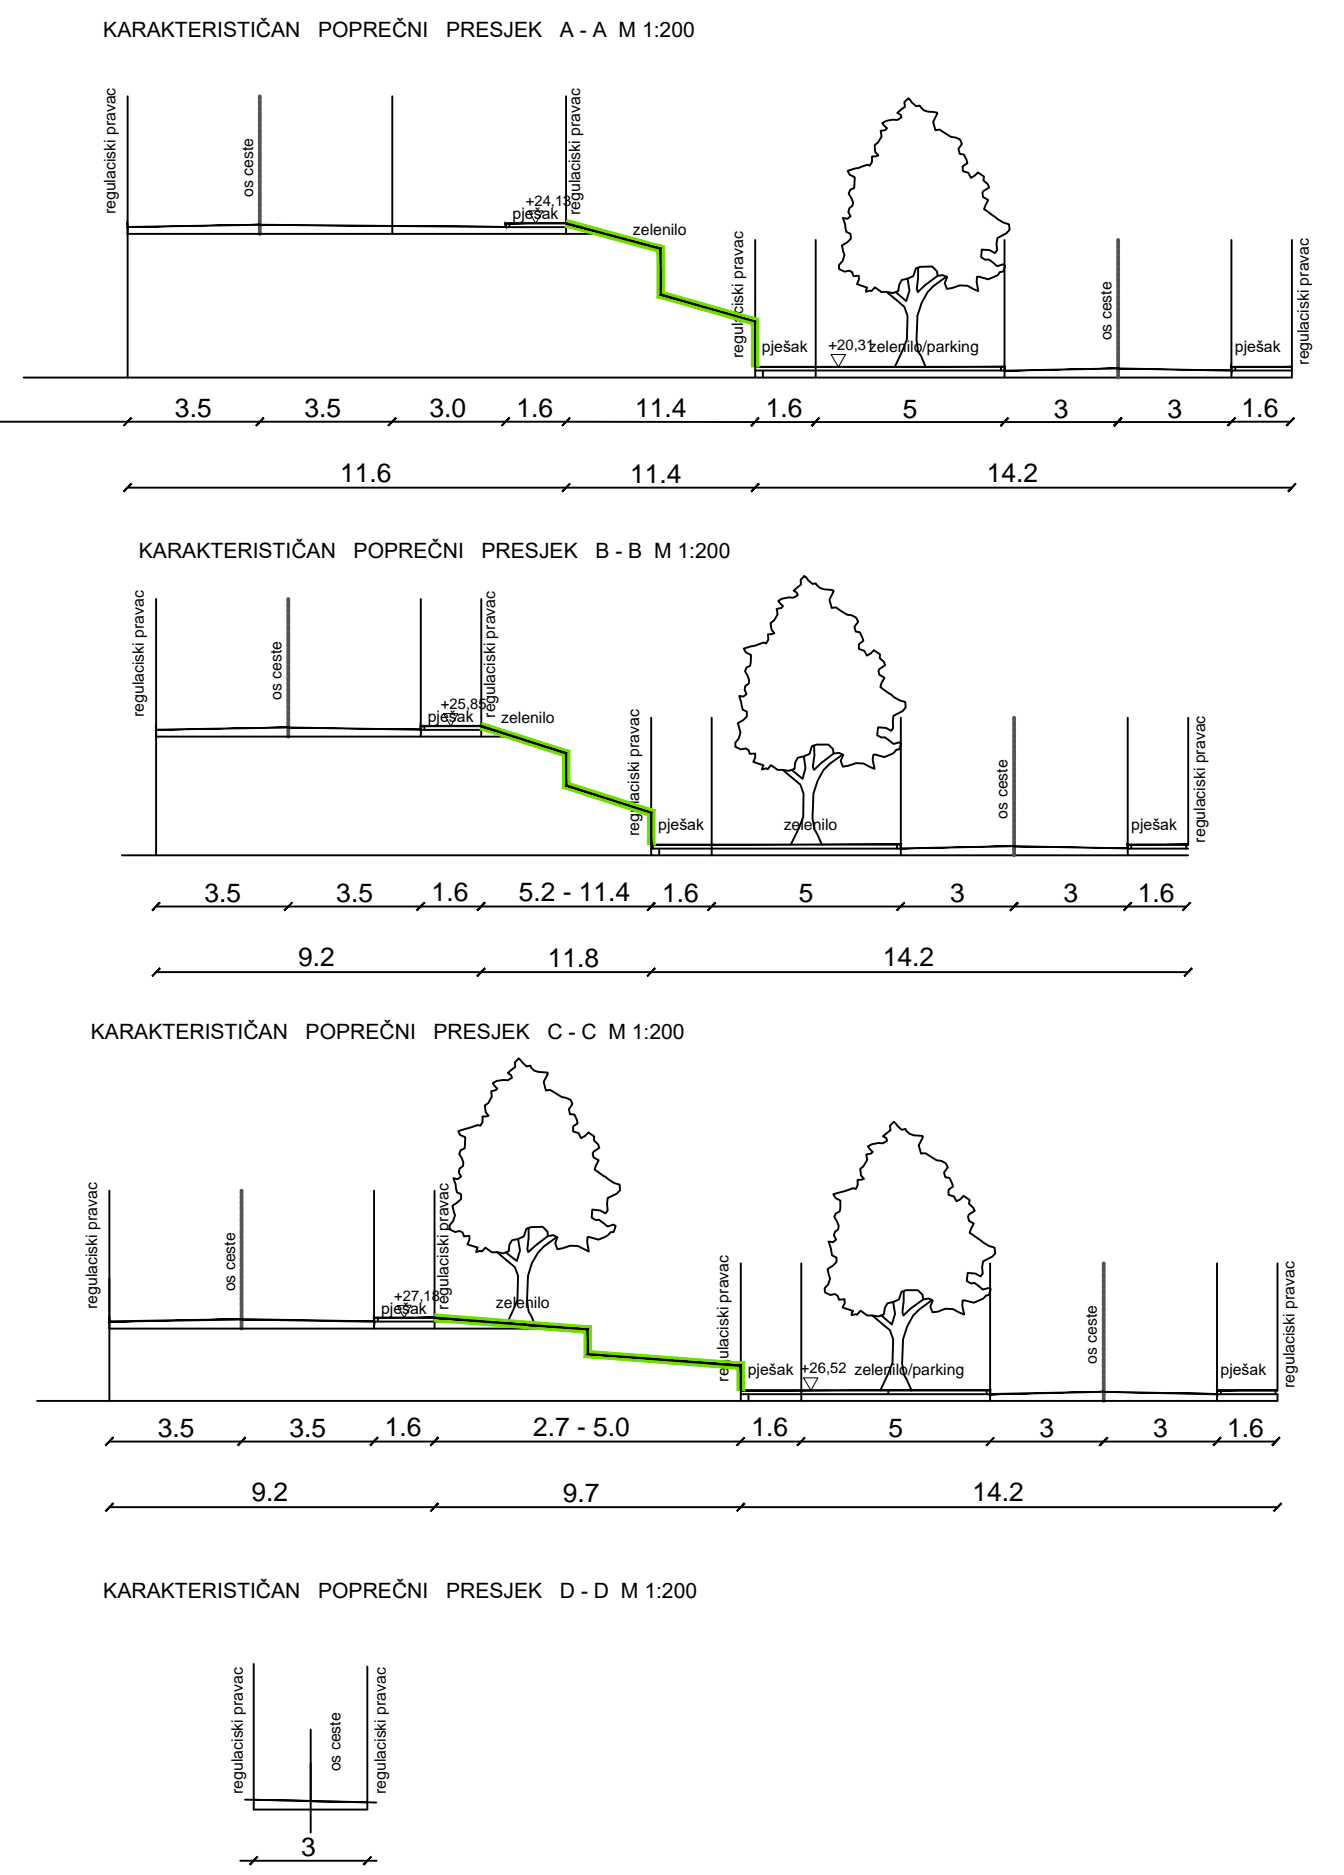


- GRANICE**
- OBUHVAT UPU-a
- PROMET**
- SABIRNA ULICA
  - r=12 RADIJUS ZAKRIVLJENOSTI
  - A** OZNAKA PRESJEKA CESTE
  - KOLNO-PJEŠAČKE POVRŠINE
  - PJEŠAČKE POVRŠINE
  - ZELENE POVRŠINE
  - 28.95 APROKSIMATIVNE VISINSKE KOTE PROMETNICE
  - P PRIVEZ

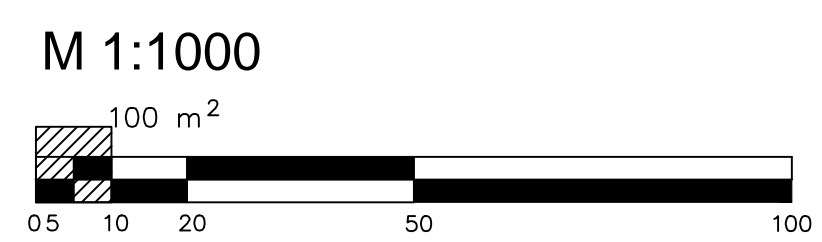

# OPĆINA PRIMOŠTEN

## IZMJENE I DOPUNE URBANISTIČKOG PLANA UREĐENJA UGOSTITELJSKO-TURISTIČKE ZONE HULJERAT - BAJNA DRAGA T3

### 2. PROMETNA, ULIČNA I KOMUNALNA INFRASTRUKTURNA MREŽA

Županija:	ŠIBENSKO-KNINSKA
Općina:	PRIMOŠTEN
Naziv prostornog plana:	IZMJENE I DOPUNE URBANISTIČKOG PLANA UREĐENJA UGOSTITELJSKO-TURISTIČKE ZONE HULJERAT - BAJNA DRAGA T3
Faza izrade:	KONAČNI PRIJEDLOG PLANA
Naziv kartografskog prikaza: PROMET	
Broj kartografskog prikaza: 2.1.	Mjerilo kartografskog prikaza: 1 : 1000
Odluka o izradi plana: Službeni vjesnik Općine Primošten 05/22	Odluka o donošenju plana: Službeni vjesnik Općine Primošten / /
Objava javne rasprave: Slobodna Dalmacija 01.12.2022. <a href="https://primosten.hr">https://primosten.hr</a> 29.11.2022. <a href="https://mpgi.gov.hr">https://mpgi.gov.hr</a> 29.11.2022.	Javni uvid održan: od: 05.12.2022. do: 13.12.2022.
Pečat tijela odgovornog za provođenje javne rasprave: M.P.	Odgovorna osoba za provođenje javne rasprave: Grgo Soza, mag.iur. Pročelnik JUO po ovlaštenju Općinskog načelnika
Suglasnost na Plan temeljem članka 108. Zakona o prostornom uređenju (153/13, 65/17, 114/18, 39/19 i 98/19) Ministarstvo prostornog uređenja, graditeljstva i državne imovine klasa: ur.broj: Zagreb,	
Pravna osoba koja je izradila plan:	ARHEO d.o.o., Zagreb Tomislavova 11
Pečat pravne osobe koja je izradila plan: M.P.	..... Direktor: Aron Varga, dipl.ing.arh.
Stručni tim u izradi plana: Aron Varga, dipl.ing.arh. - ovlašteni arhitekt Mario Pezelj, dipl.ing.arh. - ovlašteni arhitekt urbanist Patrik Filaković, dipl.ing.prom. Ivica Krnić, mag.ing.aedif.	Marko Milas, dipl.ing.arh. Mile Naglič, ing.el. Damir Batarelo, dipl.iur. Vera Varga, dipl.biolog Vesna Pezelj, dipl.sociolog
Odgovorni voditelj izrade plana:	Aron Varga, dipl.ing.arh. - ovlašteni arhitekt
Pečat općinskog vijeća: M.P.	Predsjednik općinskog vijeća: ..... Jere Gracin
Istovjetnost prostornog plana s izvornikom ovjerava:	Pečat nadležnog tijela: ..... M.P.