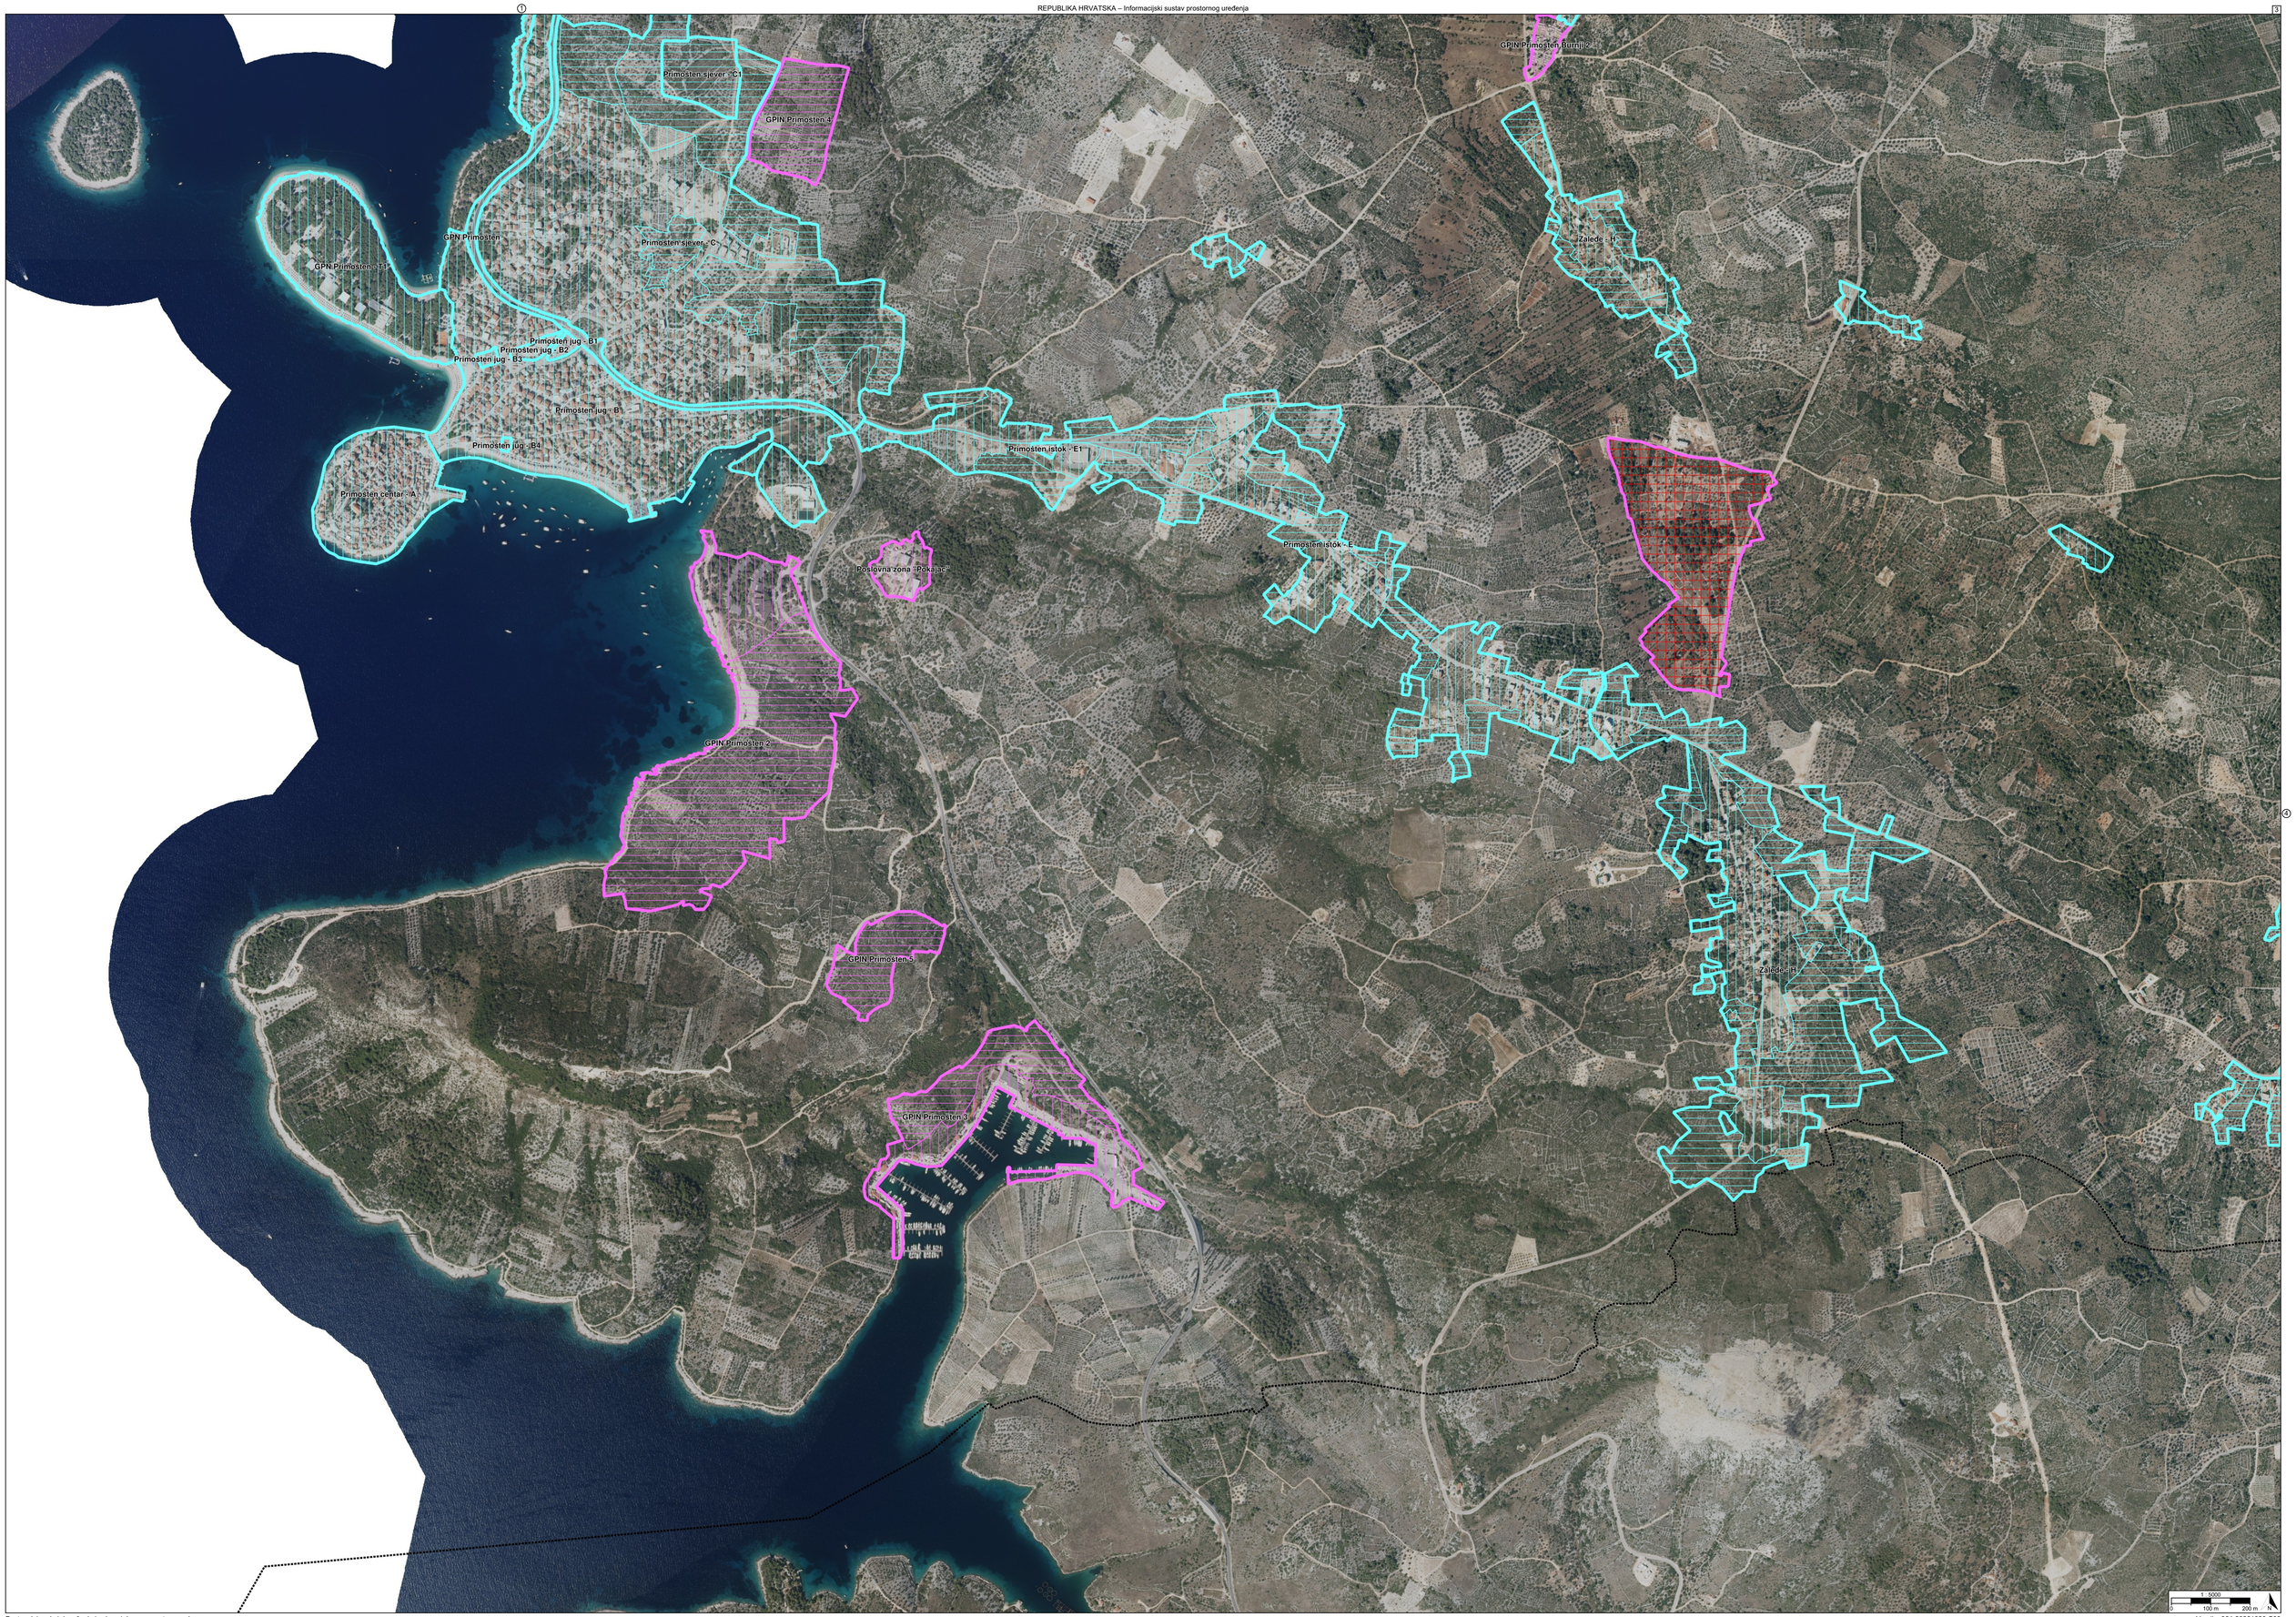
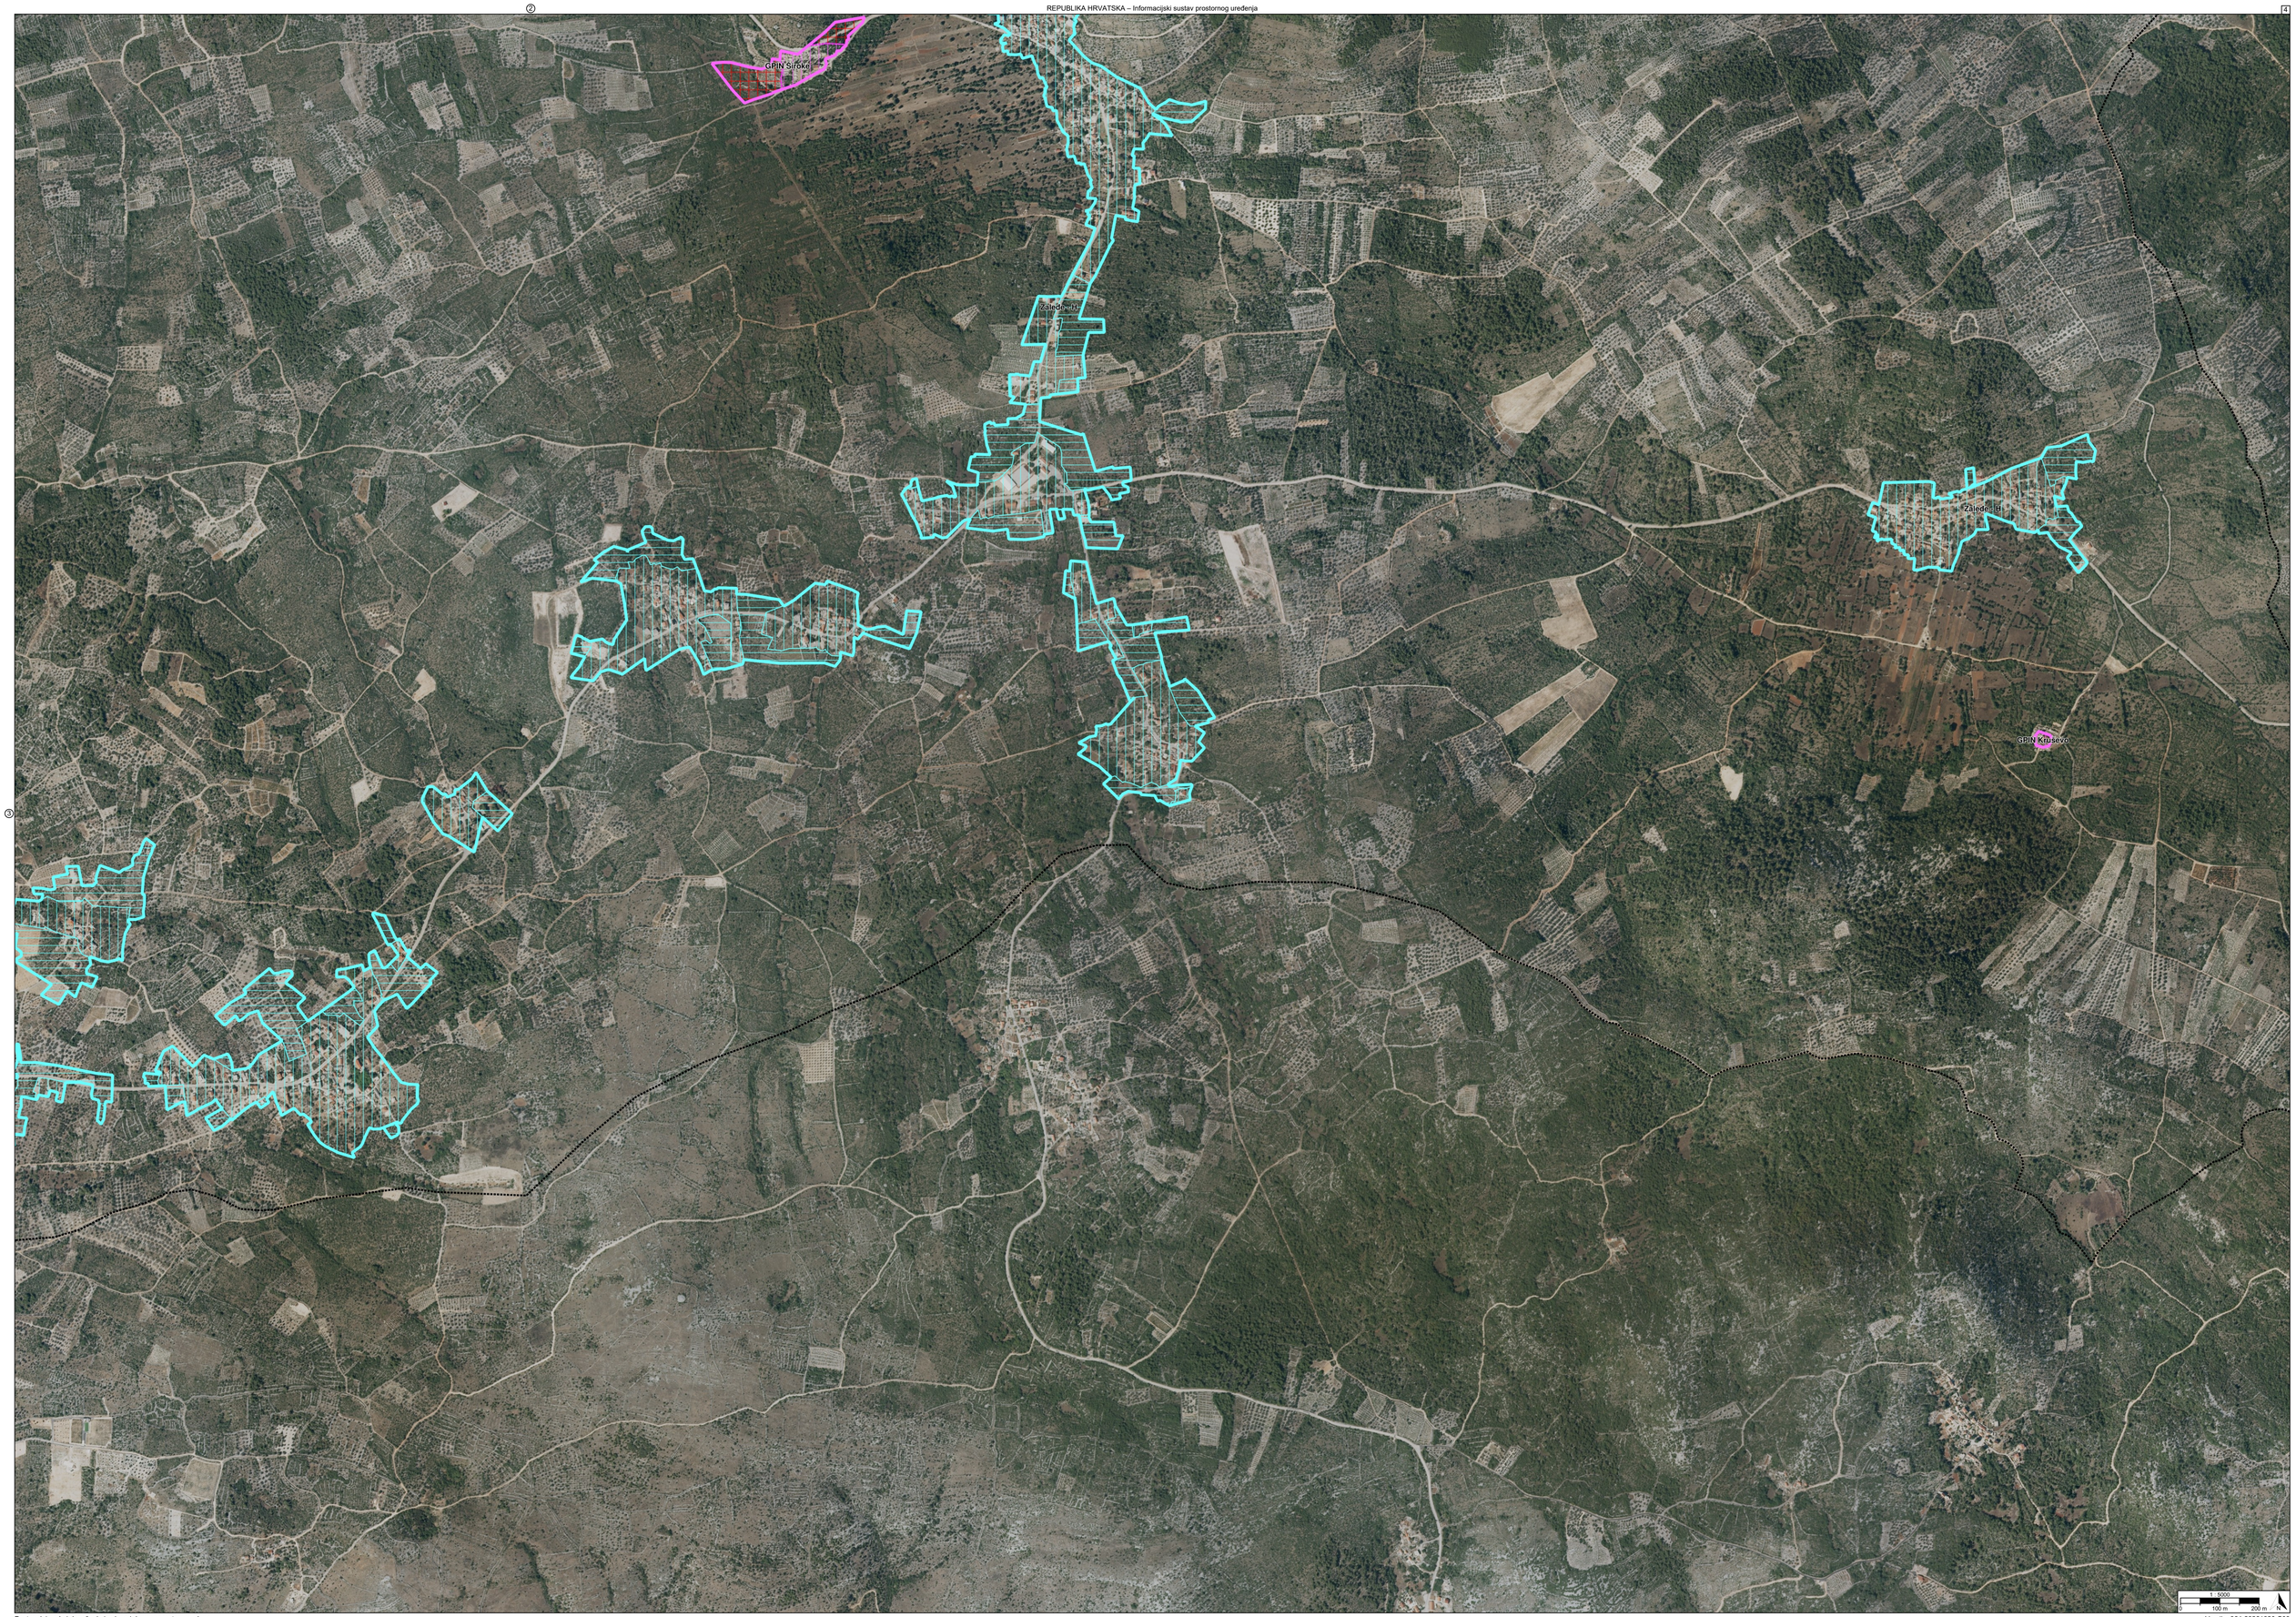

Bilo - G
Bolaći - Fa
GPIN Primosten Burnji - I
GPIN Primosten
Primosten sjever - C
Primosten zapad - D
Primosten sjever - C
Zarkovica
GPN Primosten
Zalede - H
Zalede - H
GPIN Primosten Burnji
1 : 5000
0
100 m
200 m
N


Zaleđe-jug
Zaleđe-sjever
1 : 5000
0
100 m
200 m
N


Primošten sjever - C1
GPN Primošten 4
GPN Primošten Burnji - 2
GPN Primošten
Primošten sjever - C
Zaleđe - H
GPN Primošten - T1
Primošten jug - B1
Primošten jug - B2
Primošten jug - B3
Primošten jug - B
Primošten jug - B4
Primošten istok - E1
Primošten centar - A
Poslovna zona "Pokalac"
Primošten istok - E
GPN Primošten 2
Zaleđe - H1
GPN Primošten 5
GPN Primošten 3
1 : 5000
0
100 m
200 m
N


GPIN Sroka
Zaleđe-Jug
Zaleđe-Sj
GPIN Kruševa
1 : 5000
0
100 m
200 m
N

TUMAČ PLANSKOG ZNAKOVLJA

[OB-1-1] Obuhvat prostornog plana

[OB-1-1-3001] Obuhvat prostornog plana

[KN-2-1] Građevinska područja

GPI[1] [KN-2-1-3201] Izdvojeno građevinsko područje izvan naselja (GPIN)

[KN-2-1-3202] (GPIN) Izgrađeno

[KN-2-1-3204] (GPIN) Neuređeno

[KN-2-1-3206] (GPIN) Posredna provedba - izgrađeno

[KN-2-1-3207] (GPIN) Posredna provedba - neizgrađeno

[KN-2-1-3208] (GPIN) Posredna provedba - neuređeno

NA[1] [KN-2-1-3301] Građevinsko područje naselja (GPN)

[KN-2-1-3302] (GPN) Izgrađeno

[KN-2-1-3303] (GPN) Neizgrađeno

[KN-2-1-3306] (GPN) Posredna provedba - izgrađeno

[KN-2-1-3307] (GPN) Posredna provedba - neizgrađeno

[KN-2-1-3308] (GPN) Posredna provedba - neuređeno

REPUBLIKA HRVATSKA
ŠIBENSKO-KNINSKA ŽUPANIJA, OPĆINA PRIMOŠTEN

Naziv prostornog plana:

Prostorni plan uređenja Općine Primošten

Naziv kartografskog prikaza prostornog plana:	Mjerilo prikaza:
1.2. Građevinska područja	1:5000

Vrsta postupka:
Postupak izrade i donošenja izmjene i dopune prostornog plana

Faza izrade plana:	Oznaka revizije plana:
Prijedlog prostornog plana za 1. ponovnu javnu raspravu	

Odluka o izradi prostornog plana:
Odluka o izradi izmjene i dopune Prostornog plana uređenja Općine Primošten (Službeni vjesnik Općine Primošten broj 4/2025)

Javna rasprava:
Javna rasprava provođena je od 20.04.2026. do zaključno s danom 21.05.2026. Prva ponovna javna rasprava provodi se od 03.11.2026. do zaključno s danom 10.11.2026.

Javni uvid:	Javno izlaganje:
od 03.11.2026. godine do 10.11.2026. godine, na lokaciji: Općina Primošten, 8:00 do 14:00 radnim danom	dana 05.11.2026. godine, na lokaciji: Općina Primošten (prizemlje - društvena dvorana), 12:00 sati

Nositelj izrade prostornog plana:	Odgovorna osoba nositelja izrade:
Šibensko-kninska županija, Općina Primošten Jedinstveni upravni odjel	PROČELNIK Grgo Soža mag.iur.

Tijelo koje donosi prostorni plan:	Predsjednik tijela koje donosi prostorni plan:
Šibensko-kninska županija, Općina Primošten Općinsko vijeće	PREDSJEDNIK OPĆINSKOG VIJEĆA Stipe Gruja

Stručni izrađivač prostornog plana:	Odgovorna osoba stručnog izrađivača:
ARHEO d.o.o. Zagreb, Vinogradi, I odvojak 6 OIB: 02095263263	DIREKTOR Aron Varga dipl.ing.arh.
	Odgovorni voditelj izrade: Aron Varga dipl.ing.arh.

Stručni tim:
Aron Varga, dipl. ing. arh.
Patrik Filaković, dipl. ing. prom.

REPUBLIKA HRVATSKA
ŠIBENSKO-KNINSKA ŽUPANIJA, OPĆINA PRIMOŠTEN

Naziv prostornog plana:

Prostorni plan uređenja Općine Primošten

Naziv kartografskog prikaza prostornog plana:	Mjerilo prikaza:
1.2. Građevinska područja	1:5000

Vrsta postupka:
Postupak izrade i donošenja izmjene i dopune prostornog plana

Faza izrade plana:	Oznaka revizije plana:
Prijedlog prostornog plana za 1. ponovnu javnu raspravu	

Prostor za digitalni potpis

Odgovorna osoba nositelja izrade:
PROČELNIK
Grgo Soža mag.iur.

GRGO SOŽA
Digitally signed by GRGO SOŽA
Date: 2026.10.22 14:20:31 +02'00'

Odgovorna osoba stručnog izrađivača:
DIREKTOR
Aron Varga dipl.ing.arh.

Aron Varga
Digitally signed by Aron Varga
Date: 2026.10.23 09:55:34 +02'00'

Odgovorni voditelj izrade:

Aron Varga dipl.ing.arh.

Aron Varga
Digitally signed by Aron Varga
Date: 2026.10.23 09:56:06 +02'00'