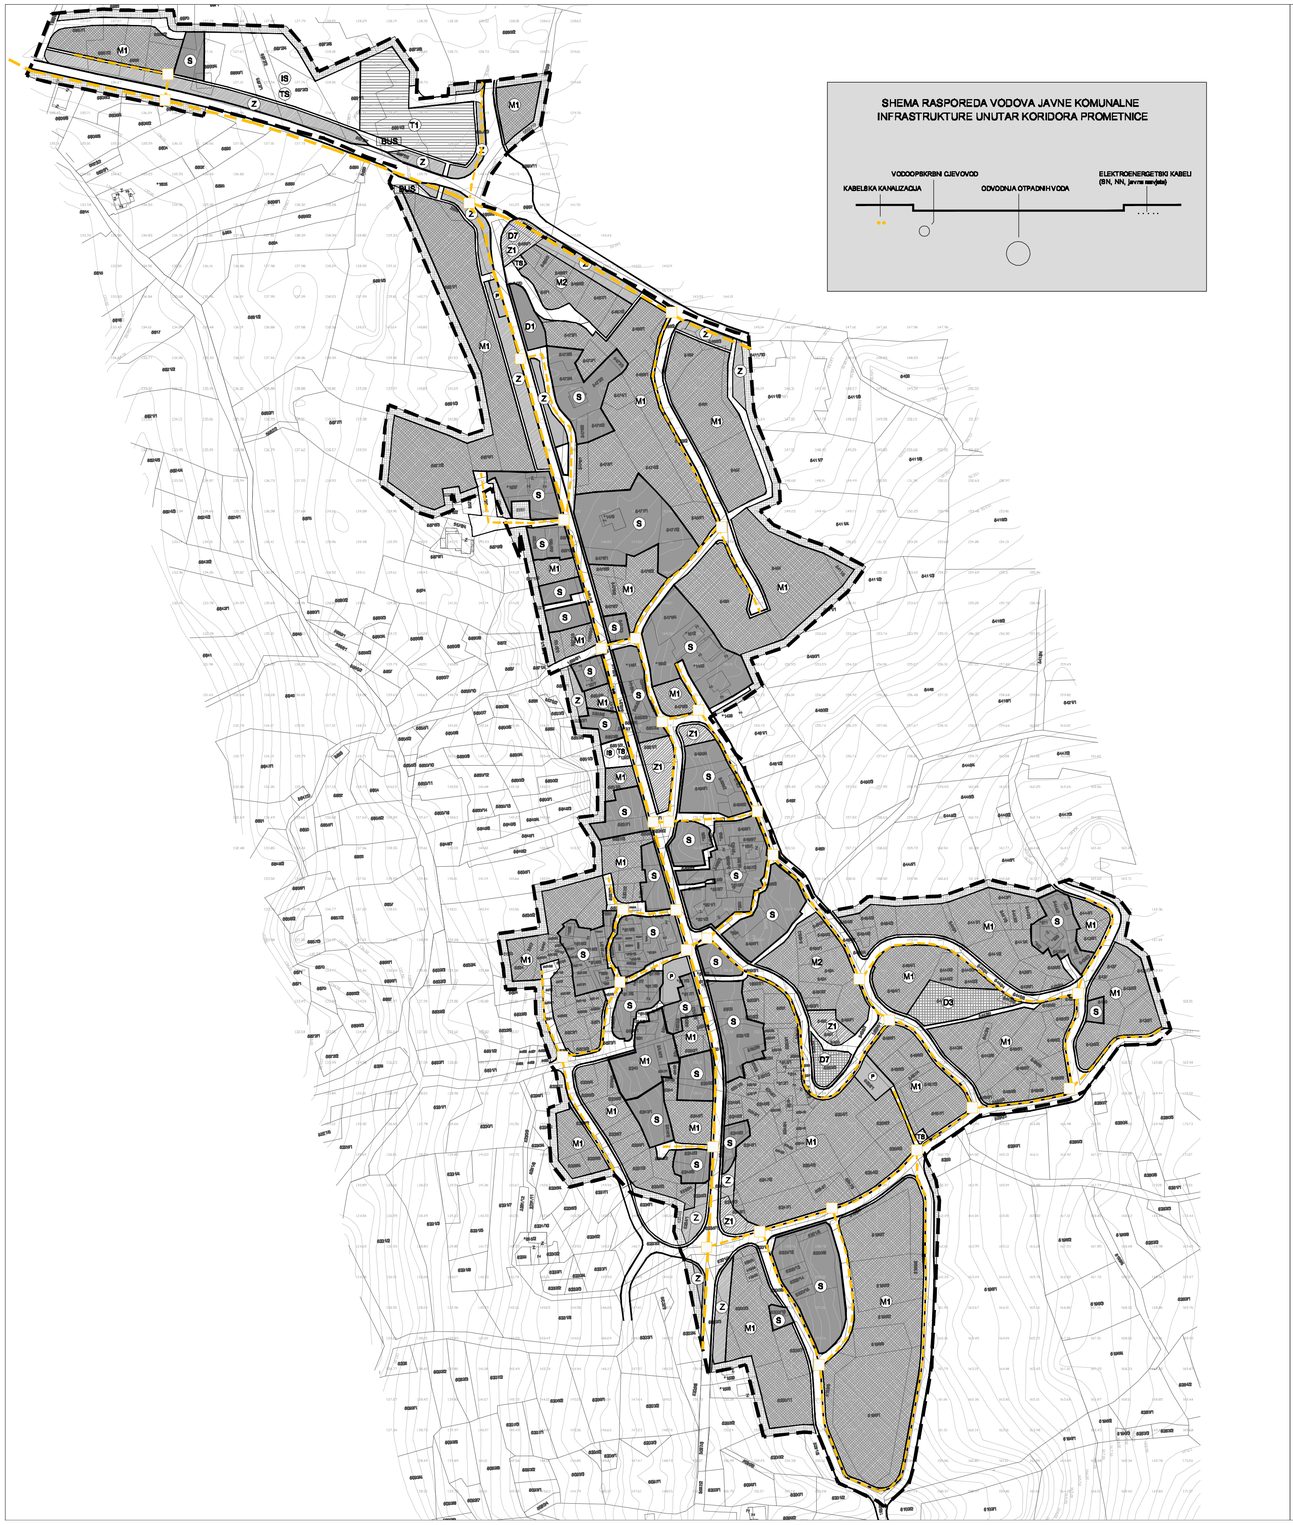

NARUČITELJ: OPĆINA PRIMOŠTEN

IZRAĐIVAČ: URBANISTIČKI INSTITUT HRVATSKE d.o.o.

URBANISTIČKI PLAN UREĐENJA
PRIMOŠTEN BURNJI - Š A R I Ć E V I

S

URBANISTIČKI INSTITUT HRVATSKE d.o.o.

MJERILO 1:2000

0 100 200m

PROMETNA ULIČNA I KOMUNALNA INFRASTRUKTURNA MREŽA - TELEKOMUNIKACIJE

OBUHVAT PLANA

postojeće	planirano	
S		STAMBENA NAMJENA
	M1	MJEŠOVITA NAMJENA M1 - PRETEŽNO STAMBENA, M2 - PRETEŽNO POSLOVNA
D1	D1	JAVNA I DRUŠTVENA NAMJENA D1 - DRUŠTVENI DOM, D9 - PREDŠKOLSKA, D7 - VJERSKA
	T1	UGOSTITELJSKO TURISTIČKA NAMJENA T1 - HOTEL
	Z1	JAVNE ZELENE POVRŠINE
Z	Z	ZAŠTITNE ZELENE POVRŠINE
IS		POVRŠINE INFRASTRUKTURNIH SUSTAVA
		POVRŠINE VAN GRAĐEVINSKOG PODRUČJA NASELJA

POŠTA I TELEKOMUNIKACIJE
Javne telekomunikacije

planirano

- MAGISTRALNI VOD
- KORISNIČKI I SPOJNI VOD
- PLANIRANI TK ZDENAC

KONAČNI PRIJEDLOG PLANA

Naručitelj: **OPĆINA PRIMOŠTEN** Trg dra Ive Šarića 1		Plan izradio: **URBANISTIČKI INSTITUT HRVATSKE d.o.o.** **F. Patrčić 4, 10000 Zagreb, tel. 0148684 300, fax. 4612 708**	
Naziv plana: **URBANISTIČKI PLAN UREĐENJA NASELJA PRIMOŠTEN BURNJI - ŠARIĆEVI**		Pečat:	Direktor: mr.sc.Ninoslav Dusper, dipl.ing.arh.
Naziv kartografskog prikaza: **PROMETNA ULIČNA I KOMUNALNA INFRASTRUKTURNA MREŽA TELEKOMUNIKACIJE**		Koordinator: Vladimir Tutek, dipl.ing.arh.	Voditelj izrade: Vladimir Tutek, dipl.ing.arh.
Broj kartografskog prikaza: 2.2.	Mjerilo kartografskog prikaza: 1:2000	Stručni tim: **Vladimir Tutek, dipl.ing.arh. Ante Benjanović, dipl.ing.arh. Vedran Obanan, dipl.ing.arh. Mladen Kardum, ing.građ. Marija Babić, ing.građ. Gordan Maček, dipl.ing.prom. Nataša Avakumović, dipl. ing. u k. Marijan Prus, dipl. ur. Juraj Dusper, dipl. oeco.**	
Odluka o izradi Urbanističkog plana uređenja Primošten Burnji "Šarićevi" (službeno glasilo): Službeni vjesnik Šibensko - kninske županije 14/09	Odluka predstavničkog tijela o donošenju plana:	Broj elaborata: **1328** / Radni nalog: 10054	Godina izrade: 2010.
Javna rasprava (datum objave): 9. 6. 2010.	Javni uvid održan: 14. 6. 2010.	Istovjetnost ovog prostornog plana s izvornikom ovjerava: Ime, prezime i potpis	Predsjednik predstavničkog tijela: Ime, prezime i potpis
Pečat tijela odgovornog za provođenje javne rasprave:	Odgovorna osoba za provođenje javne rasprave: Ime, prezime i potpis	Pečat predsjedničkog tijela:	Pečat nadležnog tijela: