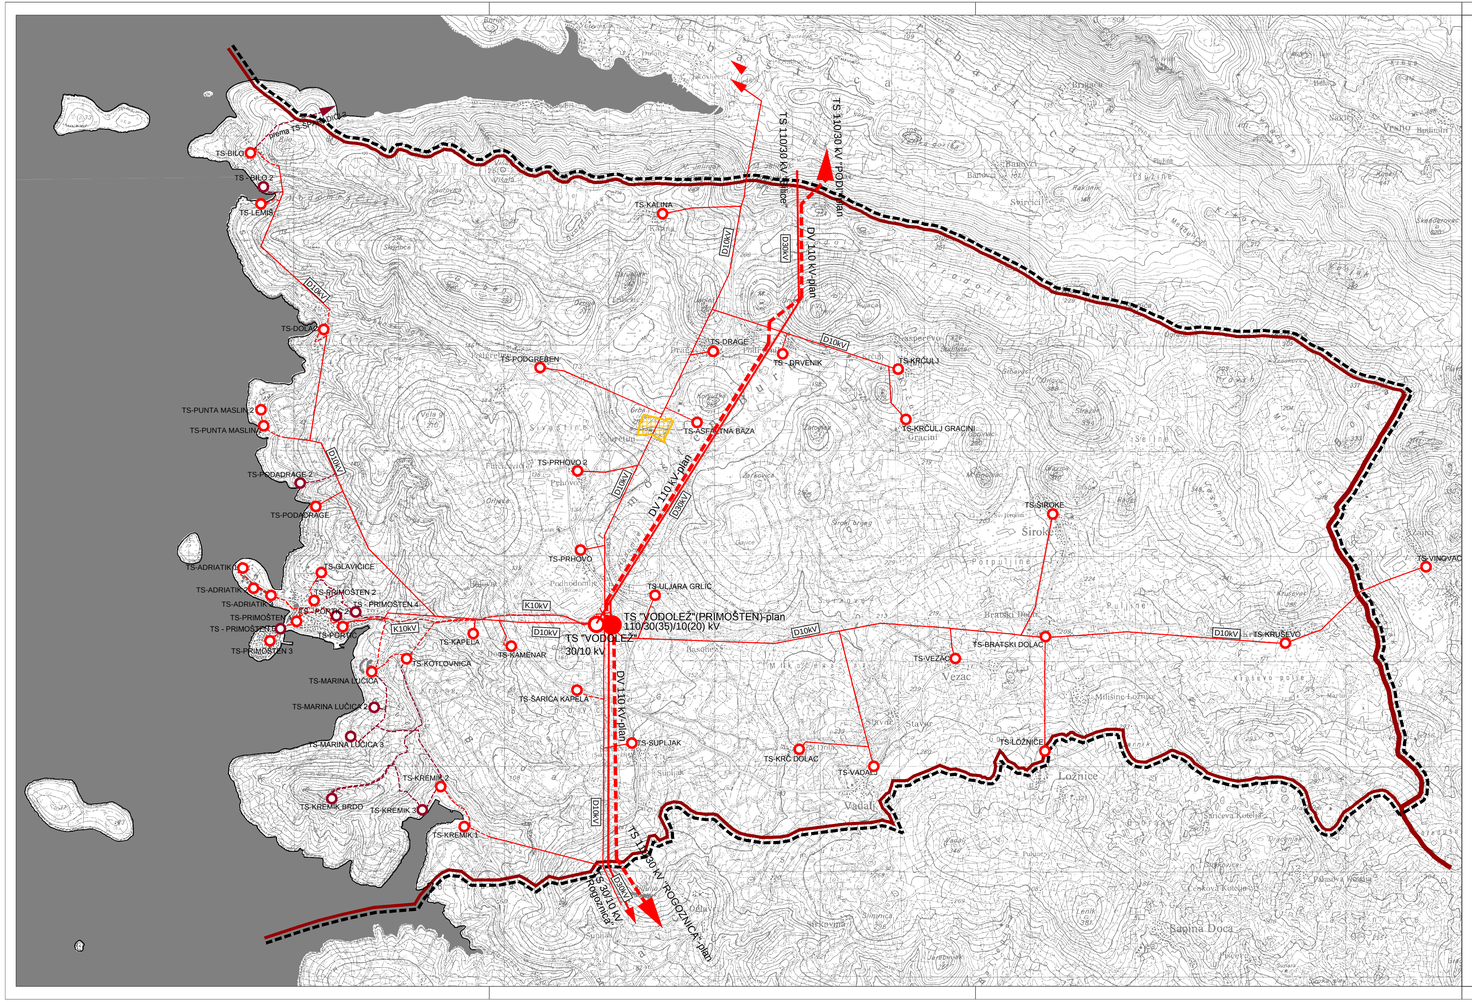

GRANICE

- ŽUPANIJSKA GRANICA
- OPĆINSKA GRANICA
- OBUHVAT PROSTORNOG PLANA

ENERGETSKI SUSTAV

ELEKTROENERGETIKA

Postojeće / Planirano

TRANSFORMATORSKA I RASKLOPNA POSTROJENJA

- TS 110/30 kV
- TS 30/10(20) kV
- TS 10(20)/0.4 kV

ELEKTROPRIJENOSNI UREĐAJI

- D110kV — DALEKOVOD 110 kV
- D30kV — DALEKOVOD 30 kV
- D30kV (x) — DALEKOVOD 30 kV - UKIDANJE
- D10kV — DALEKOVOD 10(20) kV
- K10kV / K10kV — KABELSKI VOD 10(20) kV

OBNOVLJIVI IZVORI ENERGIJE

- POVRŠINA ZA MOGUĆI SMJEŠTAJ SOLARNIH KOLEKTORA I/ILI FOTONAPONSKIH PANELA ZA PROIZVODNJU ELEKTRIČNE ENERGIJE

S

OPĆINA PRIMOŠTEN

IV.IZMJENE I DOPUNE PROSTORNOG PLANA UREĐENJA OPĆINE PRIMOŠTEN

2. INFRASTRUKTURNI SUSTAVI

Županija:	ŠIBENSKO-KNINSKA
Općina:	PRIMOŠTEN
Naziv prostornog plana:	IV. IZMJENE I DOPUNE PROSTORNOG PLANA UREĐENJA OPĆINE PRIMOŠTEN
Naziv kartografskog prikaza:	ELEKTROENERGETIKA
Broj kartografskog prikaza:	2.C.
Mjerilo kartografskog prikaza:	1 : 25000

Odluka o izradi prostornog plana: "Službeni vjesnik Šibensko-kninske županije" 08/11	Odluka o donošenju plana: "Službeni vjesnik Općine Primošten" 03/13

Objava javne rasprave (datum):	Javni uvid održan:	Ponovni javni uvid održan:	II ponovni javni uvid održan:
"Slobodna Dalmacija" 14.10.2011. "Slobodna Dalmacija" 05.05.2012. "Slobodna Dalmacija" 05.12.2012.	od 24.10.2011. do 07.11.2011.	od 14.05.2012. do 22.05.2012.	od 13.12.2012. do 21.12.2012.

Pečat tijela odgovornog za provođenje javne rasprave: M.P.	Odgovorna osoba za provođenje javne rasprave: ..... gosp. Stipe Petrina, načelnik
Suglasnost na plan (prema čl.97 Zakona o prostornom uređenju i gradnji): Ministarstvo graditeljstva i prostornog uređenja , Uprava za prostorno uređenje: Klasa:350-02/13-11/6, ur.br:531-05-1-1-13-4 od 22. ožujka 2013.	
Pravna osoba koja je izradila plan:	ARHEO d.o.o. Tomislavova 11, Zagreb
Pečat pravne osobe koja je izradila plan: M.P.	..... Direktor : Aron Varga, dipl.ing.arh.
Stručni tim u izradi plana: Aron Varga, dipl.ing.arh.- ovlašteni arhitekt Mario Pezelj, dipl.ing.arh.- ovlašteni arhitekt urbanist Antonio Baković, dipl.ing.grad. - ovlašteni inženjer Josip Horvat, dipl.ing. prom, Ana Stančić, dipl.ing.arh. Jelena Luketa, dipl.ing.arh.	Jure Marković, dipl.ing.arh. Patrik Filaković, dipl.ing.prom. Vera Varga, dipl. biolog Vesna Pezelj, dipl. sociolog Damir Batarelo, dipl. iur.
Odgovorni voditelji izrade plana:	Aron Varga,dipl.ing.arh.,ovlašteni arh.
Pečat općinskog vijeća: M.P.	Predsjednik općinskog vijeća: ..... gosp. Vinko Bolanča
Istovjetnost prostornog plana s izvornikom ovjerava:	Pečat nadležnog tijela: M.P.