TUMAČ ZNAKOVA

URBANISTIČKOG PLANA UREĐENJA
UGOSTITELJSKO-TURISTIČKE ZONE MARINA LUČICA
(Sl.vj. Šibensko-kninske županije 8/10)

POŠTA I TELEKOMUNIKACIJE

POŠTA

POSTOJEĆE PLANIRANO

JEDINICA POŠTANSKE MREŽE

JAVNE TELEKOMUNIKACIJE

TELEFONSKA MREŽA-KOMUTACIJSKI ČVOROVI U NEPOKRETNOJ MREŽI

POSTOJEĆE PLANIRANO

PODRUČNA TELEFONSKA CENTRALA

VODOVI I KANALI

POSTOJEĆE PLANIRANO

MAGISTRALNI VODOVI I KANALI

KORISNIČKI I SPOJNI VODOVI I KANALI

NADZEMNI VOD

JAVNE TELEKOMUNIKACIJE U POKRETNOJ MREŽI

POSTOJEĆE PLANIRANO

BAZNA RADIJSKA STANICA

ENERGETSKI SUSTAV

CIJEVNI TRANSPORT PLINA

POSTOJEĆE PLANIRANO

GLAVNI PRIKLJUČNI PLINOVOD

LOKALNI PLINOVOD

MJERNO REDUKCIJSKA STANICA

REDUKCIJSKA STANICA

d90 OPIS

ELEKTROENERGETIKA

TRANSFORMATORSKA I RASKLOPNA POSTROJENJA

POSTOJEĆE PLANIRANO

TS 10(20) kV

ELEKTROPRIJENOSNI UREĐAJI

POSTOJEĆE PLANIRANO

K 10kV K 10kV KABELSKI VOD 10 (20) kV

VOD JAVNE RASVJETE

GRANICE

GRANICA OBUHVATA UPU-a

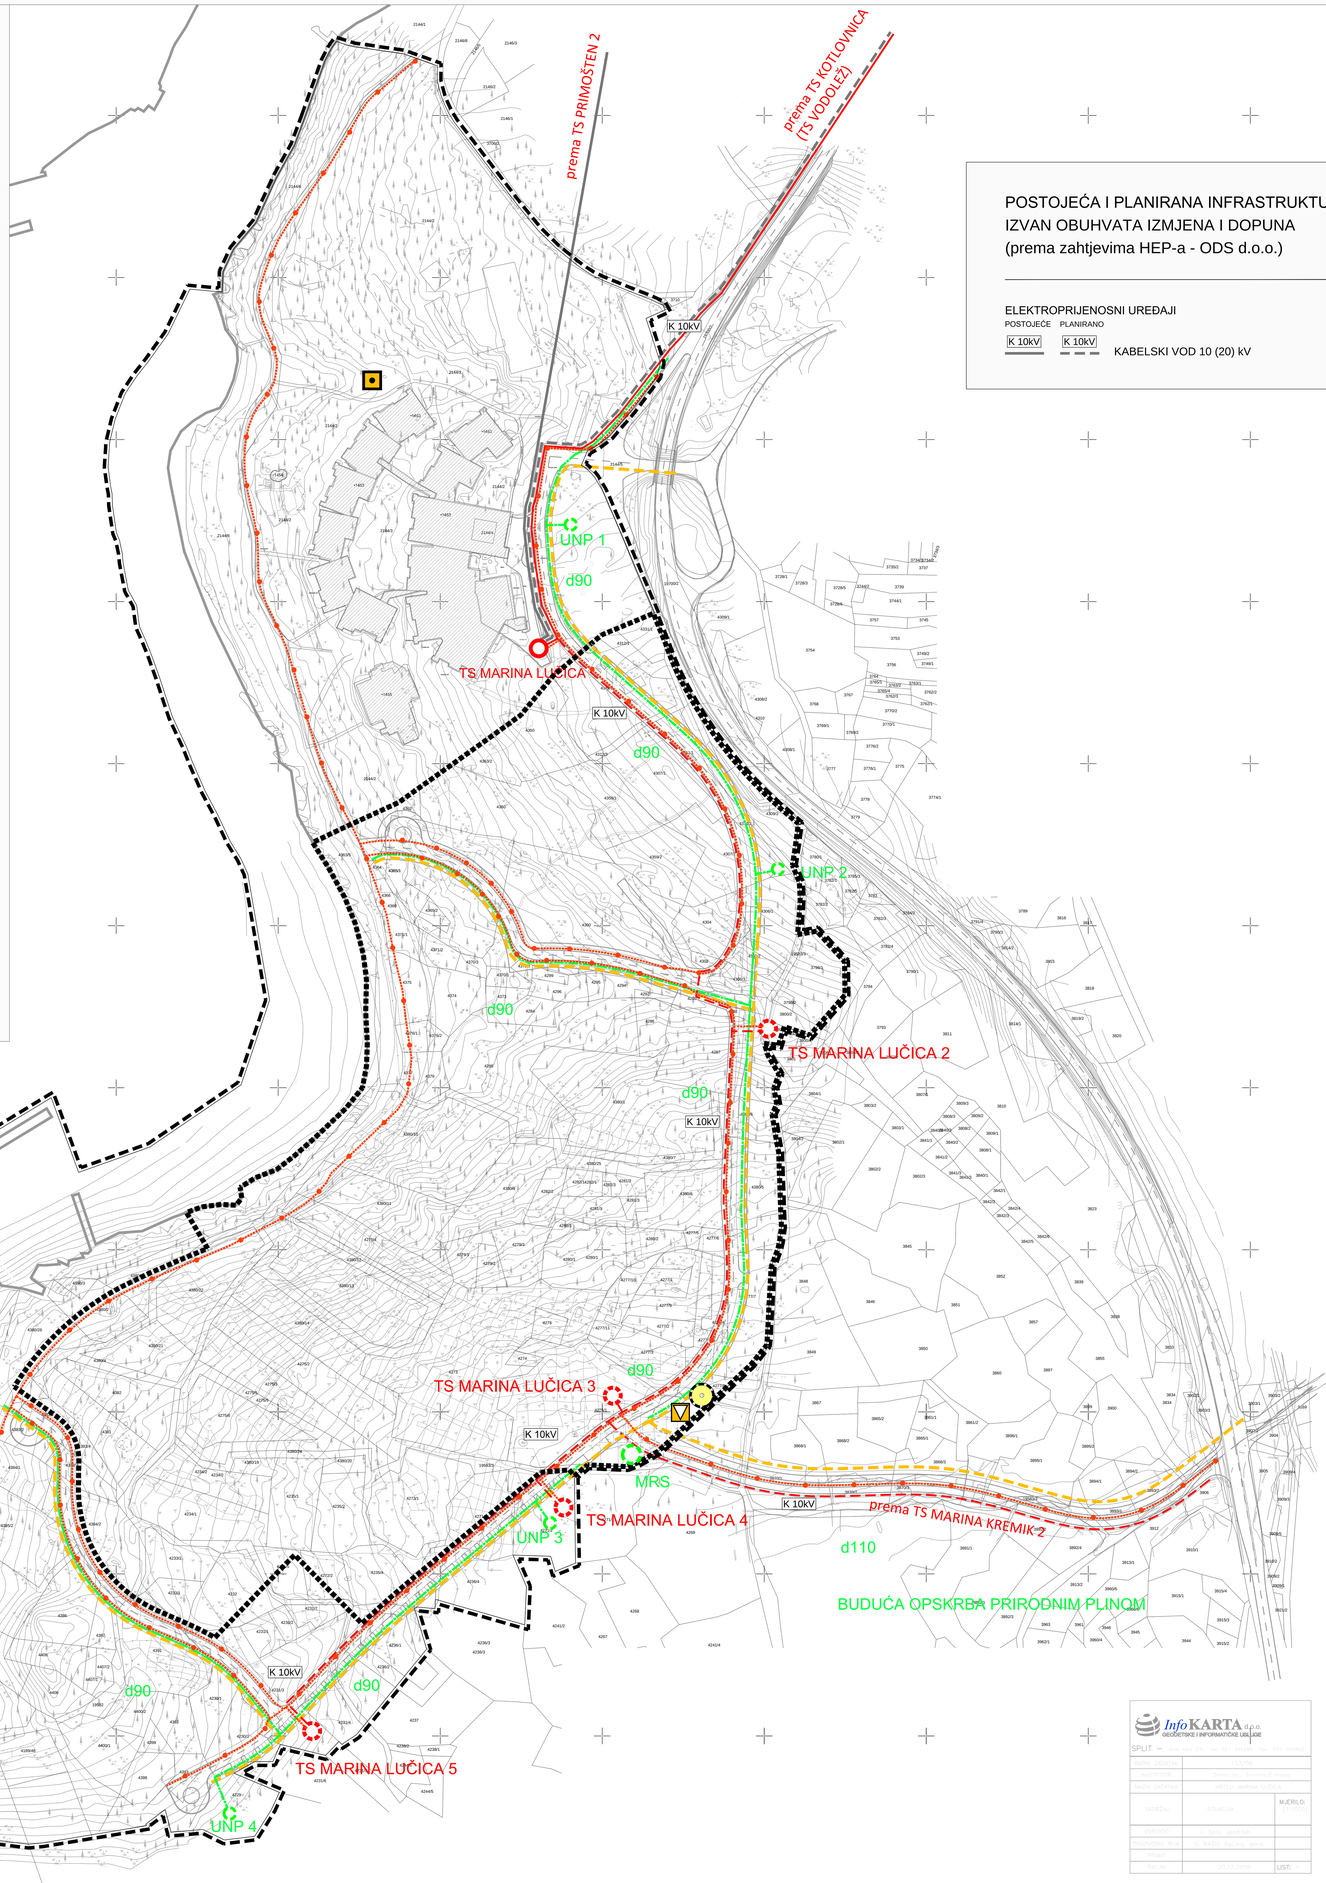

POSTOJEĆA I PLANIRANA INFRASTRUKTURA IZVAN OBUHVATA IZMJENA I DOPUNA (prema zahtjevima HEP-a - ODS d.o.o.)

ELEKTROPRIJENOSNI UREĐAJI

POSTOJEĆE PLANIRANO

K 10kV K 10kV KABELSKI VOD 10 (20) kV

TUMAČ ZNAKOVA

U OBUHVATU IZMJENA I DOPUNA

GRANICE

GRANICA OBUHVATA IZMJENA I DOPUNA

POŠTA I TELEKOMUNIKACIJE

POŠTA

POSTOJEĆE PLANIRANO

JEDINICA POŠTANSKE MREŽE

JAVNE TELEKOMUNIKACIJE

TELEFONSKA MREŽA-KOMUTACIJSKI ČVOROVI U NEPOKRETNOJ MREŽI

POSTOJEĆE PLANIRANO

PODRUČNA TELEFONSKA CENTRALA

VODOVI I KANALI

POSTOJEĆE PLANIRANO

MAGISTRALNI VODOVI I KANALI

KORISNIČKI I SPOJNI VODOVI I KANALI

ENERGETSKI SUSTAV

CIJEVNI TRANSPORT PLINA

POSTOJEĆE PLANIRANO

GLAVNI PRIKLJUČNI PLINOVOD

LOKALNI PLINOVOD

MJERNO REDUKCIJSKA STANICA

REDUKCIJSKA STANICA

d90 OPIS

ELEKTROENERGETIKA

TRANSFORMATORSKA I RASKLOPNA POSTROJENJA

POSTOJEĆE PLANIRANO

TS 10(20) kV

ELEKTROPRIJENOSNI UREĐAJI

POSTOJEĆE PLANIRANO

K 10kV KABELSKI VOD 10 (20) kV

VOD JAVNE RASVJETE

IZMJENE I DOPUNE URBANISTIČKOG PLANA UREĐENJA UGOSTITELJSKO-TURISTIČKE ZONE MARINA LUČICA

2.B PROMETNA, ULIČNA I KOMUNALNA INFRASTRUKTURNA MREŽA
POŠTA I TELEKOMUNIKACIJE, ENERGETSKI SUSTAV

URBOS — BIRO ZA PROSTORNO PLANIRANJE, URBANIZAM I ZAŠTITU OKOLIŠA d.o.o. SPLIT, Karamanova 11

Broj elaborata: 768/19.

Županija: ŠIBENSKO-KNINSKA	
Općina: PRIMOŠTEN	
Naziv prostornog plana: IZMJENE I DOPUNE URBANISTIČKOG PLANA UREĐENJA UGOSTITELJSKO-TURISTIČKE ZONE MARINA LUČICA	
Naziv kartografskog prikaza: PROMETNA, ULIČNA I KOMUNALNA INFRASTRUKTURNA MREŽA POŠTA I TELEKOMUNIKACIJE, ENERGETSKI SUSTAV	
Broj kartografskog prikaza: **2.B**	Mjerilo kartografskog prikaza: **1:2000**
Odluka o izradi plana (službeno glasilo): "Službeni vjesnik Općine Primošten", br. 4/19.	Odluka predstavničkog tijela o donošenju plana: (službeno glasilo): "Službeni vjesnik Općine Primošten", br. 8/19.
Javna rasprava (datum objave): "SLOBODNA DALMACIJA" 10. kolovoza 2019. g. www.primosten.hr; www.mgipu.hr 8. kolovoza 2019. g.	Javni uvid održan: od: 20. kolovoza 2019. g. do: 28. kolovoza 2019. g.
Pečat tijela odgovornog za provođenje javne rasprave:	Odgovorna osoba za provođenje javne rasprave: IRIS UKIĆ KOTARAC, dipl. iur.
Suglasnost na plan prema čl. 108. Zakona o prostornom uređenju ("NN" br.153/13, 65/17, 114/18 i 39/19): broj suglasnosti klasa: 350-02/19-13/84 urbroj: 531-06-1-1-19-2 datum: 23. rujna 2019. g.	
Pravna osoba/tijelo koje je izradilo plan:	URBOS doo SPLIT Biro za prostorno planiranje, urbanizam i zaštitu okoliša
Pečat pravne osobe/tijela koje je izradilo plan:	Odgovorna osoba: MAJA MADIRACA, dipl. oec.
Odgovorni voditelj: GORDANA RADMAN, dipl. ing. arh.	
Stručni tim u izradi plana: 1. GORDANA RADMAN, dipl. ing. arh. 2. MAJA MADIRACA, dipl. oec. 3. LARISA BAČIĆ, dipl. ing. grad. 4. dr.sc ZORAN RADMAN, znanstv. suradnik 5. IVANA BUBIĆ, mag. oec. 6. MISLAV MADIRACA, stud. oec.	
Pečat predstavničkog tijela:	Predsjednik predstavničkog tijela: JERE GRACIN
Istovjetnost ovog prostornog plana s izvornikom ovjerava: (ime, prezime i potpis)	Pečat nadležnog tijela:

InfoKARTA d.o.o. GEODETSKE I INFORMATIČKE USLUGE SPLIT