




SPOJ NA PLANIRANI GRAVITACIJSKI CJEVOVOD
PEHD DN 280 mm,
PREMA UREĐAJU ZA PROČIŠĆAVANJE "PRIMOŠTEN"
I PODMORSKOM ISPUŠTU L= 1840 m

SPOJ NA POSTOJEĆI LOKALNI
VODOOPSKRBNI CJEVOVOD
(IZ VODOSPREME PRIMOŠTEN II)

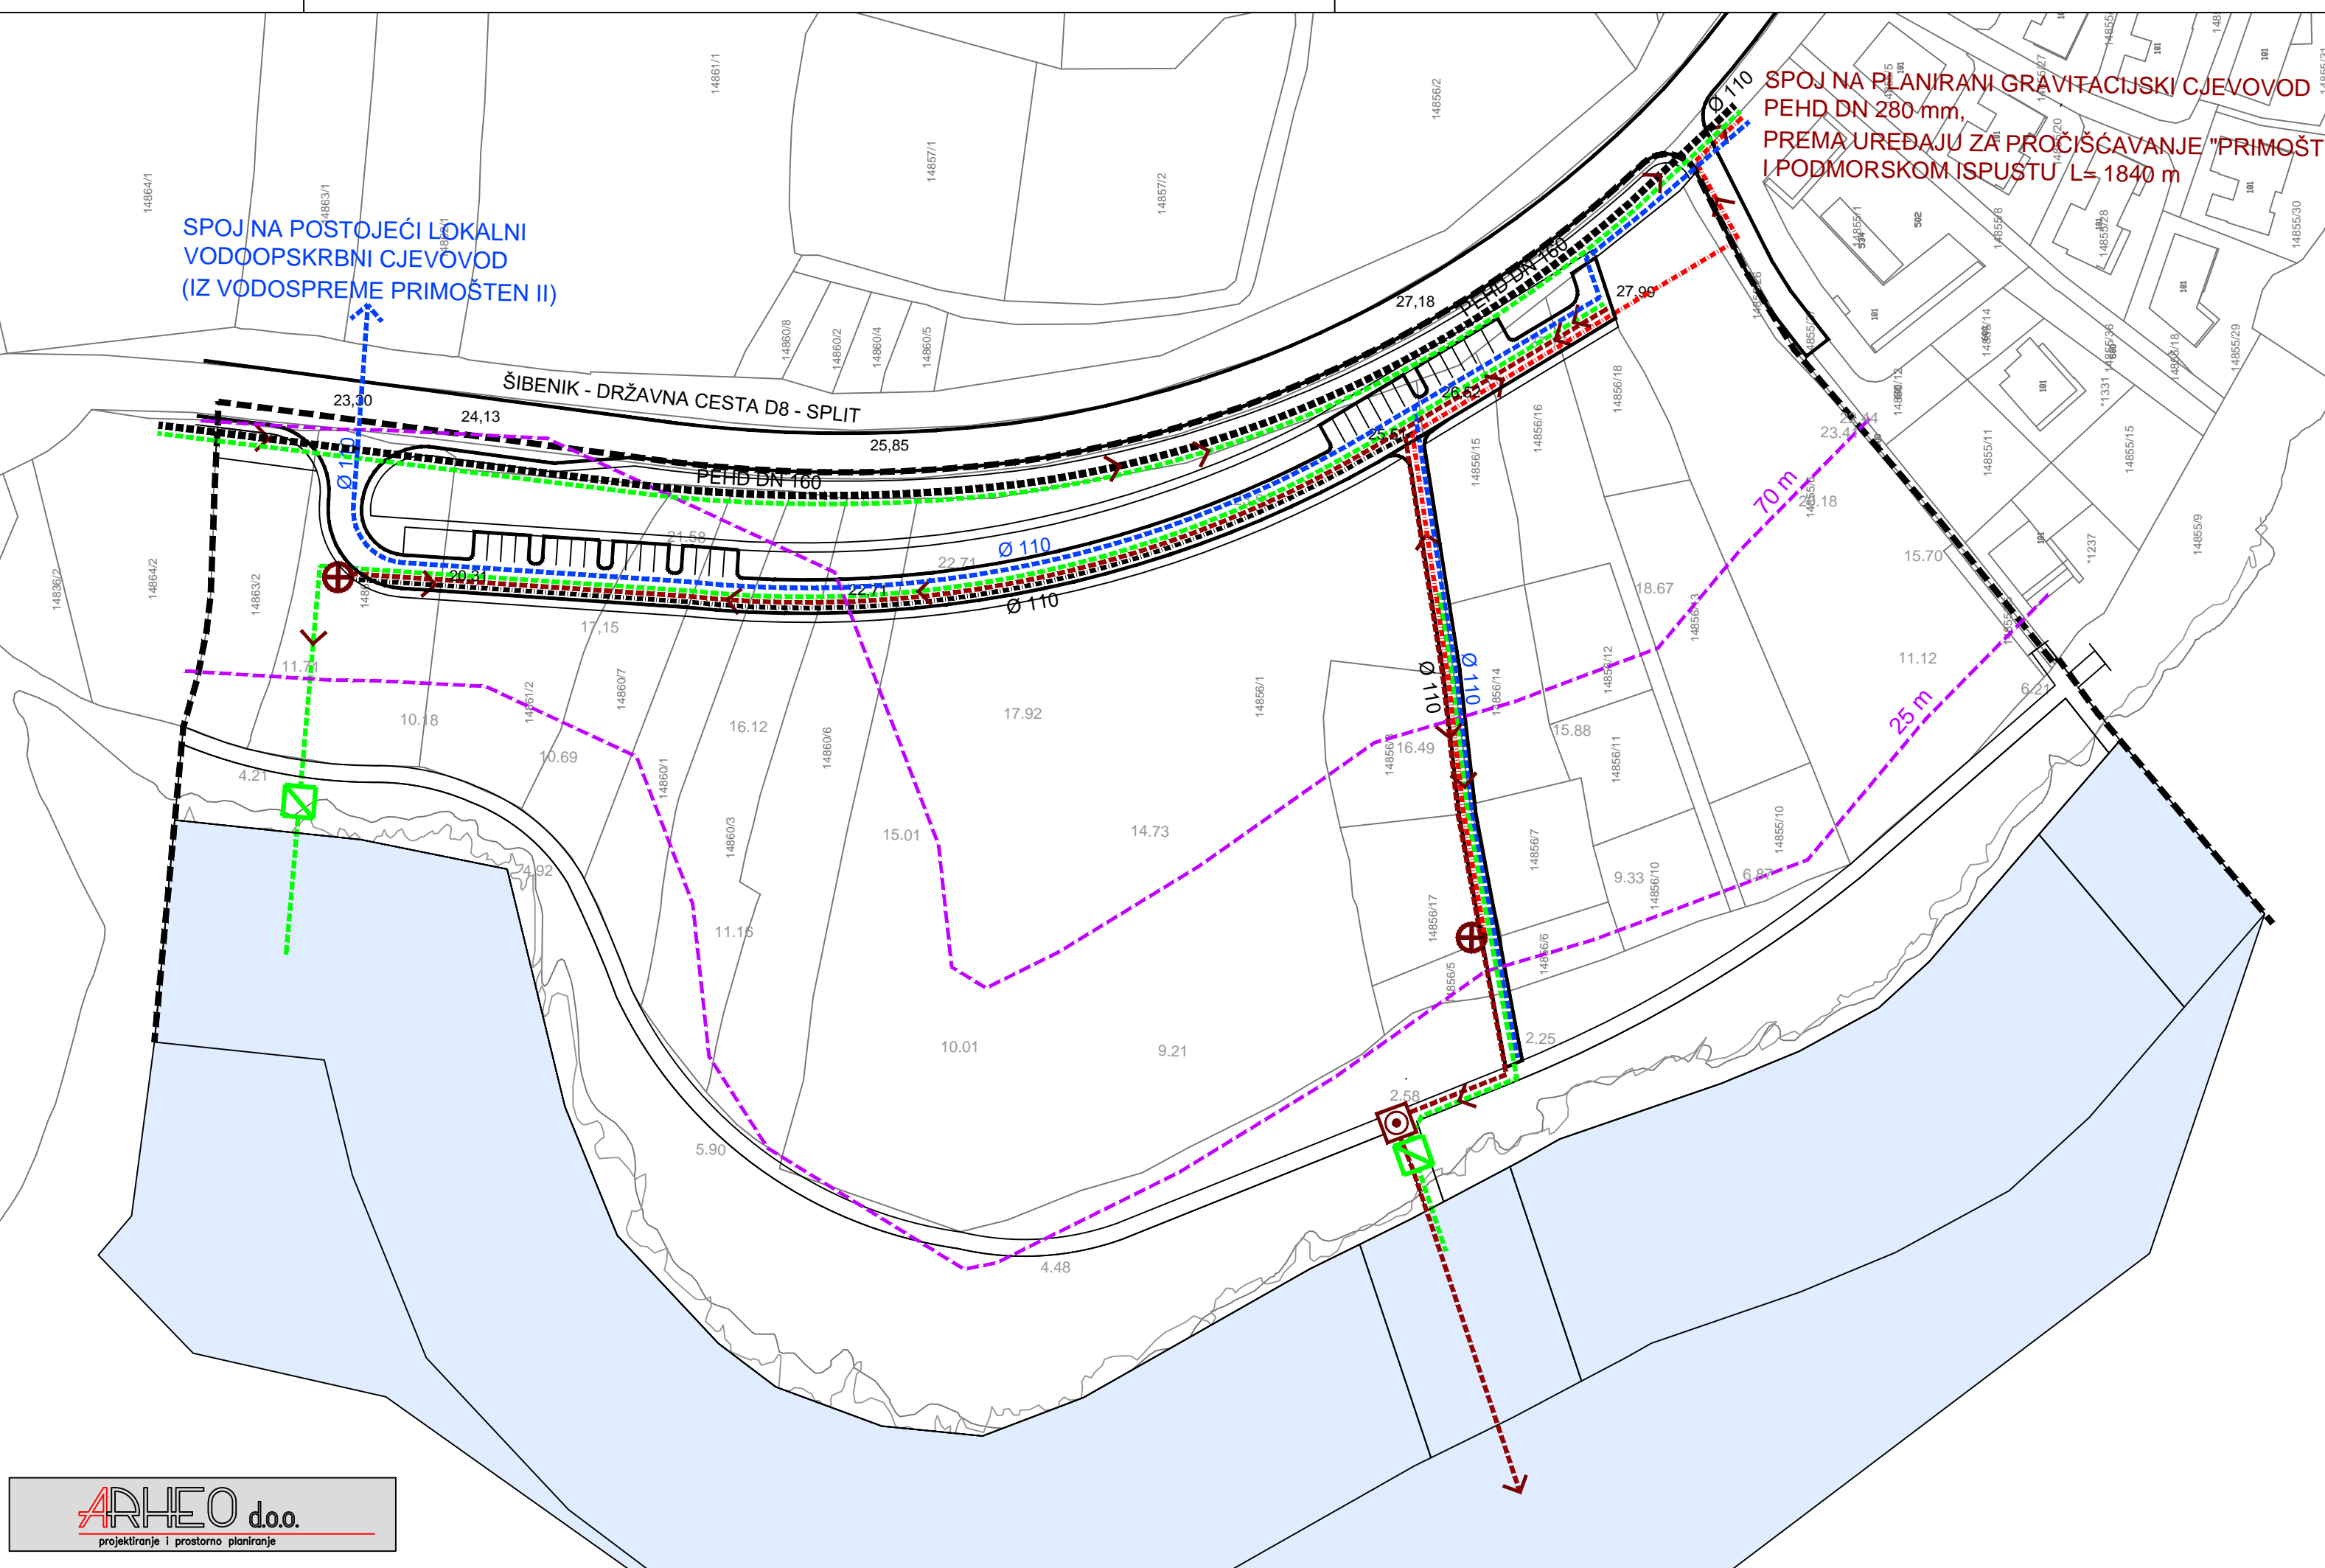

- GRANICE
- OBUHVAT UPU-a
- VODNOGOSPODARSKI SUSTAV
- VODOOPSKRBA
- Ø 110 PLANIRANI VODOVOD
- ODVODNJA OTPADNIH VODA
- PEHD DN 160 PLANIRANI TLAČNI CJEVOVOD (KOLEKTOR)
- PLANIRANI GRAVITACIJSKI CJEVOVOD
- Ø 110 PLANIRANI TLAČNI CJEVOVOD
- Ø 110 PLANIRANI TLAČNI CJEVOVOD -SPOJ NA JAVNI SUSTAV ODVODNJE OPĆINE PRIMOŠTEN
- ⊕ CRPNA STANICA
- ⊙ PRIVREMENI BIOLOŠKO-KEMIJSKI UREĐAJ ZA PROČIŠĆAVANJE OTPADNIH VODA
- ➔ SMJER ODVODNJE
- PLANIRANA OBORINSKA ODVODNJA
- ⊠ SEPARATOR ULJA I MASTI

M 1:1000

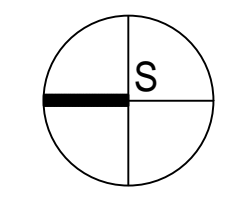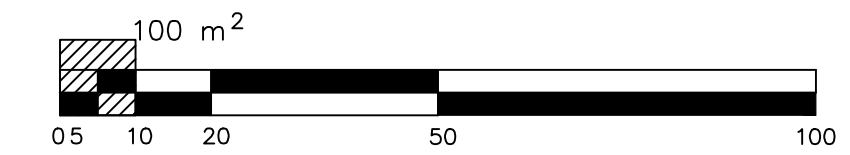

OPĆINA PRIMOŠTEN

IZMJENE I DOPUNE URBANISTIČKOG PLANA UREĐENJA UGOSTITELJSKO-TURISTIČKE ZONE HULJERAT - BAJNA DRAGA T3

2. PROMETNA, ULIČNA I KOMUNALNA INFRASTRUKTURNA MREŽA

Županija:	ŠIBENSKO-KNINSKA
Općina:	PRIMOŠTEN
Naziv prostornog plana:	IZMJENE I DOPUNE URBANISTIČKOG PLANA UREĐENJA UGOSTITELJSKO-TURISTIČKE ZONE HULJERAT - BAJNA DRAGA T3
Faza izrade:	KONAČNI PRIJEDLOG PLANA
Naziv kartografskog prikaza: VODNOGOSPODARSKI SUSTAV	
Broj kartografskog prikaza: 2.3.	Mjerilo kartografskog prikaza: 1 : 1000
Odluka o izradi plana: Službeni vjesnik Općine Primošten 05/22	Odluka o donošenju plana: Službeni vjesnik Općine Primošten ___/___
Objava javne rasprave: Slobodna Dalmacija 01.12.2022. https://primosten.hr 29.11.2022. https://mpgi.gov.hr 29.11.2022.	Javni uvid održan: od: 05.12.2022. do: 13.12.2022.
Pečat tijela odgovornog za provođenje javne rasprave: M.P.	Odgovorna osoba za provođenje javne rasprave: Grgo Soža, mag.iur. Pročelnik JUO po ovlaštenju Općinskog načelnika
Suglasnost na Plan temeljem članka 108. Zakona o prostornom uređenju (153/13, 65/17, 114/18, 39/19 i 98/19) Ministarstvo prostornog uređenja, graditeljstva i državne imovine klasa: ur.broj: Zagreb,	
Pravna osoba koja je izradila plan:	ARHEO d.o.o., Zagreb Tomislavova 11
Pečat pravne osobe koja je izradila plan: M.P.	Direktor: Aron Varga, dipl.ing.arh.
Stručni tim u izradi plana: Aron Varga, dipl.ing.arh. - ovlašteni arhitekt Mario Pezelj, dipl.ing.arh. - ovlašteni arhitekt urbanist Patrik Filaković, dipl.ing.prom. Ivica Krnić, mag.ing.aedif.	Marko Milas, dipl.ing.arh. Mile Naglič, ing.el. Damir Batarelo, dipl.iur. Vera Varga, dipl.biolog Vesna Pezelj, dipl.sociolog
Odgovorni voditelj izrade plana:	Aron Varga, dipl.ing.arh. - ovlašteni arhitekt
Pečat općinskog vijeća: M.P.	Predsjednik općinskog vijeća: Jere Gracin
Istovjetnost prostornog plana s izvornikom ovjerava:	Pečat nadležnog tijela: M.P.